
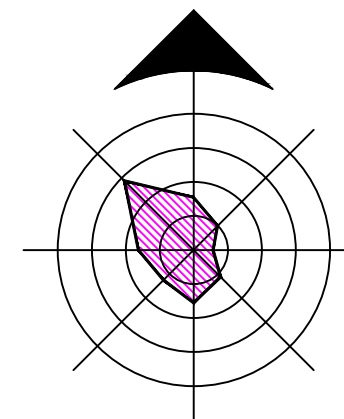


SELOUTKY

ÚZEMNÍ PLÁN

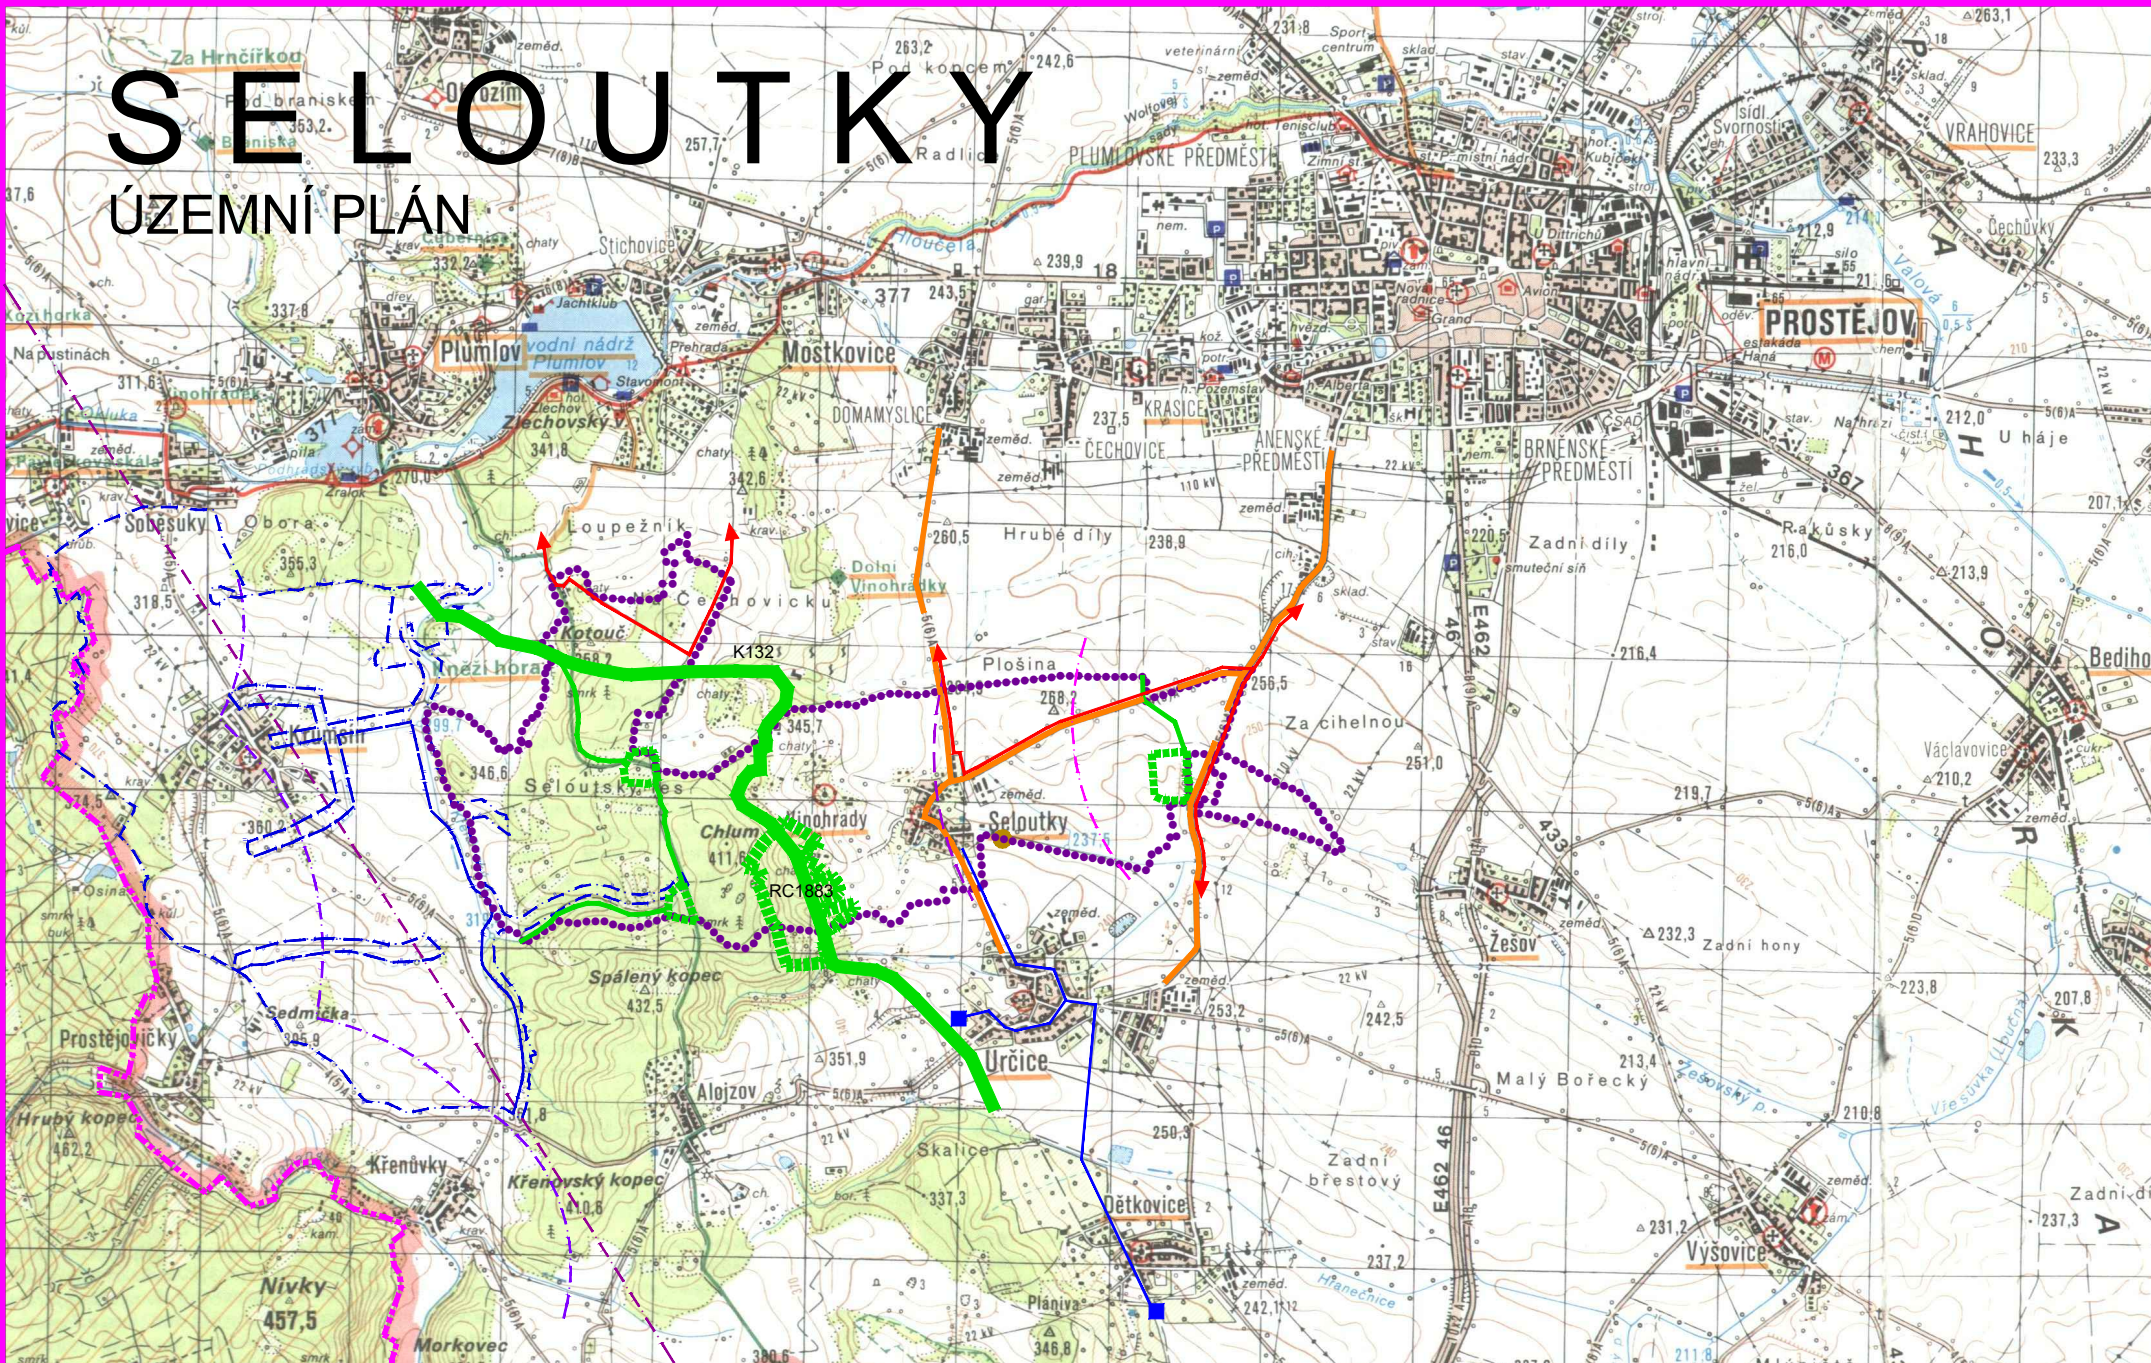

LEGENDA

STAV	NÁVRH	FUNKCE
		HRANICE ŘEŠENÉHO ÚZEMÍ
		HRANICE KRAJŮ
		NADREGIONÁLNÍ BIOKORIDOR
		REGIONÁLNÍ BIOCENTRUM
		LOKÁLNÍ BIOCENTRUM
		LOKÁLNÍ BIOKORIDOR
		HRANICE OP VOJENSKÉHO ÚJEZDU
		HRANICE VZDUŠNÉHO PROSTORU PRO LÉTÁNÍ V MALÝCH A PRÍZEMNÍCH VÝSKÁCH
		HRANICE OP LETIŠTĚ PROSTĚJOV
		SILNICE III. TŘÍDY
		CYKLOSTEZKA
		TRASY VRCHNÍHO VEDENÍ VVN
		OCHRANNÉ PÁSMO VODNÍHO ZDROJE II. STUPNĚ
		VODOJEM
		PRÍRODNÍ ŘAD
		ČISTÍRNA ODPADNÍCH VOD

AUTORSKÝ KOLEKTIV					
URBANISMUS, PF	ING.ARCH.PETR MALÝ		PLYNOFIKACE	ING.LIBUŠE KUJOVÁ	
			ELEKTRO	ING.ZDENĚK ROZSYPAL	
VODNÍ HOSPODÁŘSTVÍ	ING.LIBUŠE KUJOVÁ		KRAJINA	MGR.BC.PETRA MALÁ	
DATUM	KVĚTEN 2017	MĚŘITKO	1 : 50000	POŘIZOVATEL	MM PROSTĚJOV

SELOUTKY

ÚZEMNÍ PLÁN - ZMĚNA Č.1 ODŮVODNĚNÍ

VÝKRES ŠIRŠÍCH VZTAHŮ

ČÍSLO VÝKRESU

II.2.b

AUTORIZOVANÝ ARCHITEKT
ING.ARCH.PETR MALÝ
ČÍSLO AUTORIZACE ČKA: 1660