

**OBEC SELOUTKY**

**Seloutky 58, 798 04 pošta Určice, IČ: 00488551, tel: 582 357 772**

---

Obec Seloutky dle § 39, zákona č. 128/2000 Sb., o obcích (obecní zřízení) ve znění pozdějších předpisů a zákonných ustanovení

**vyhlašuje záměr obce prodeje pozemků:**

parcelní číslo 189/18 v KÚ Seloutky, vodní plocha o výměře 67 m<sup>2</sup>

parcelní číslo 189/19 v KÚ Seloutky, vodní plocha o výměře 50 m<sup>2</sup>

Výše uvedené parcely byly vytvořeny z parcely 189 v KÚ Seloutky na základě přiloženého geometrického plánu číslo 580-58/2024 ze dne 6.9.2024

Obec Seloutky je vlastníkem těchto pozemků, které se nachází v k.ú. a obci Seloutky, zapsaného v katastru nemovitostí u Katastrálního úřadu pro Olomoucký kraj, Katastrální pracoviště Prostějov na LV č. 1 pro k.ú. Seloutky.

Zájemci se mohou vyjádřit a předložit svoje nabídky po dobu 15 dnů od vyvěšení záměru na úřední desce obce Seloutky.

Po uplynutí 15-ti denní lhůty rozhodne v této věci zastupitelstvo obce.

Budoucí kupující zajistí a uhradí veškeré náklady spojené s prodejem.


Obec Seloutky si vyhrazuje právo záměr obce bez udání důvodu zrušit.

Vyvěšeno: 07.10.2024

Sňato:

Ing. Radomír Bábek  
starosta obce

OBEC  
SELOUTKY  
98 04 Určice  
IČ: 00488551

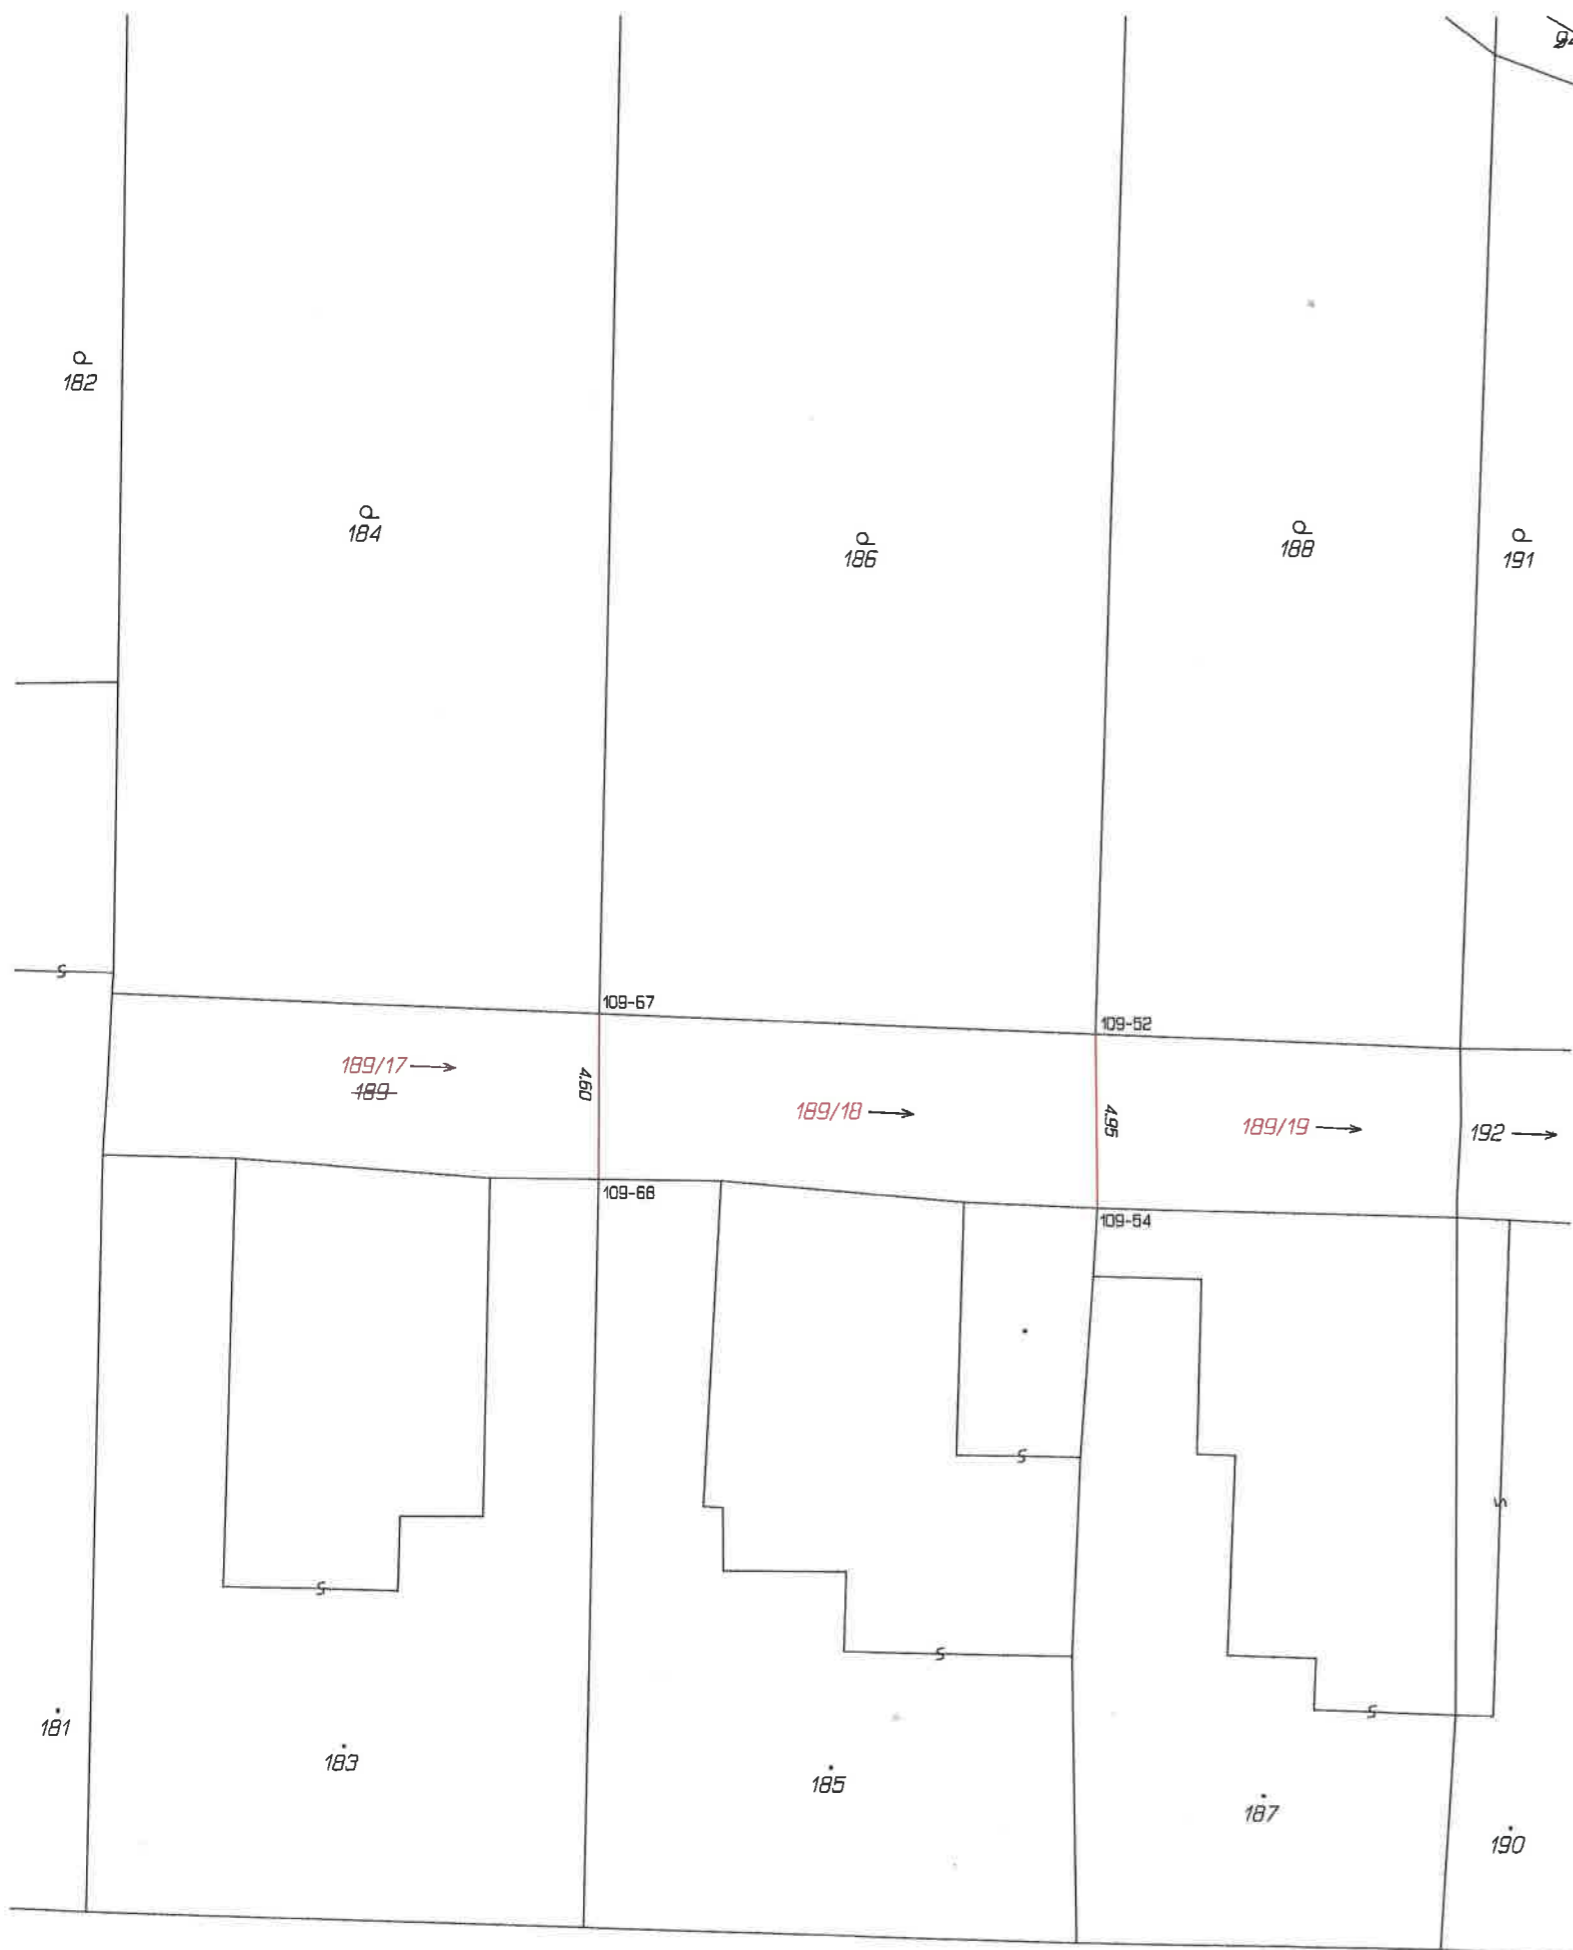

VÝKAZ DOSAVADNÍHO A NOVÉHO STAVU ÚDAJŮ KATASTRU NEMOVITOSTÍ														
Dosavadní stav				Nový stav										
Označení pozemku parc. číslem	Výměra parcely		Druh pozemku Způsob využití	Označení pozemku parc. číslem	Výměra parcely		Druh pozemku Způsob využití	Typ stavby Způsob využití	Způsob určení výměr	Porovnání se stavem evidence právních vztahů				
	ha	m <sup>2</sup>			ha	m <sup>2</sup>				Díl přechází z pozemku označeného v katastru nemovitostí	dřívější poz. evidenci	Číslo listu vlastnictví	Výměra dílu	
												ha	m <sup>2</sup>	
189	1	82	vodní pl. tok přirozený	189/17	1	82	vodní pl. tok přirozený		2	189	1			65
				189/18						189				67
				189/19						189				50
	1	82												

Seznam souřadnic (S-JTSK)  
Číslo bodu    Souřadnice pro zápis do KN

	Y	X	Kód kv.	Poznámka
109-52	562148.27	1137079.00	3	plot - barva
109-54	562148.20	1137083.93	3	roh budovy
109-67	562162.34	1137078.46	3	sloupek plotu
109-68	562162.33	1137083.15	3	roh budovy

GEOMETRICKÝ PLÁN pro rozdělení pozemku	Geometrický plán ověřil autorizovaný zeměměřický inženýr:		Stejnopis ověřil autorizovaný zeměměřický inženýr:	
	Jméno, příjmení:	Ing. Jana Kirnerová	Jméno, příjmení:	Ing. Jana Kirnerová
	Číslo položky rejstříku autorizovaných zeměměřických inženýrů:	2481	Číslo položky rejstříku autorizovaných zeměměřických inženýrů:	2481
	Dne:	3. září 2024      Číslo: 150/2024	Dne:	6. září 2024      Číslo: 151/2024
Náležitosti a předměty odpovídá právním předpisům.	Katastrální úřad souhlasí s očištěním parcel.		Tento stejnopis odpovídá geometrickému plánu v elektronické podobě uloženému v dokumentaci katastrálního úřadu.	
Vyhotovitel: Ing. Jana Kirnerová Určice 106 798 04 Určice	Ing. Martin Dvořák KÚ pro Olomoucký kraj KP Prostějov PGP 1342/2024-709 2024.09.06 09:32:08 +02'00'		Ověření stejnopisu geometrického plánu v listinné podobě.	
Číslo plánu: 580-58/2024				
Okres: Prostějov				
Obec: Seloutky				
Kat. území: Seloutky				
Mapový list: Prostějov 4-8/31				
<small>Dosavadním vlastníkům pozemků byla poskytnuta možnost seznámit se v terénu s průběhem navrhovaných nových hranic, které byly označeny předepsaným způsobem.</small>				