

# Magistrát města Prostějova

nám. T. G. Masaryka 130/14, 796 01 Prostějov

Odbor dopravy Magistrátu města Prostějova, Křížkovského 36/7, Prostějov

Prostějov, dne 12. 5. 2026

SpZn.: OD/1363/2026/Be

Č.j.: PVMU 72172/2026 41

Spis.:/Skart.znak: 280.3.1 S5

S00AX03TPSBJ



Oprávněná úřední osoba pro vyřízení: Ing. Kateřina Bernátková, tel.: 582 329 835

Oprávněná úřední osoba pro podepisování: Ing. Kateřina Bernátková, tel.: 582 329 835

## VEŘEJNÁ VYHLÁŠKA (OPATŘENÍ OBECNÉ POVAHY)

### STANOVENÍ MÍSTNÍ ÚPRAVY PROVOZU

Odbor dopravy Magistrátu města Prostějova (dále jen „Odbor dopravy“), jako správní orgán příslušný podle § 124 odst. 6 zákona č. 361/2000 Sb., o provozu na pozemních komunikacích a o změnách některých zákonů, ve znění pozdějších předpisů (dále jen „zákon o silničním provozu“) na základě podnětu od společnosti

**Skanska a.s., IČO 26271303, Křížkova 682/34a, 186 00 Praha,**  
*kteřou zastupuje*

**DALSIKO, s.r.o., IČO 29298563, Vrahovická 4251/18, 796 01 Prostějov**

(dále jen „navrhovatel“) doručeného dne 14. 3. 2025, podle § 77 odst. 1 písm. c) ve spojení s § 77 odst. 5 zákona o silničním provozu a v souladu s § 172 a § 173 zákona č. 500/2004 Sb., správní řád, ve znění pozdějších předpisů (dále jen „správní řád“)

#### s t a n o v í

#### místní úpravu provozu na pozemních komunikacích,

na silnici III/37762 mezi obcemi Seloutky a Dětkovice, v rámci realizace akce „III-37762 Dětkovice – Určice, Určice – Seloutky“.

#### Způsob vyznačení:

Stanovení místní úpravy spočívá ve stanovení dopravního značení po provedené rekonstrukci silnice, v rámci realizace akce „III-37762 Dětkovice – Určice, Určice – Seloutky“ V rámci akce bylo upraveno



**1. MÍSTO**  
V RÁMCI OLOMOUCKÉHO KRAJE  
V LETECH 2016–2024  
potvrzeno Ministerstvem vnitra

svislé dopravní značení a v extravilánových úsecích doplněno vodorovné dopravní značení a směrové sloupky. V návaznosti na úpravu stávajícího svislého dopravního značení došlo dále ke změně v dodatkových tabulkách (E 13) na čtyřech dopravních značkách B 11 "Zákaz vjezdu všech motorových vozidel", umístěných na místní komunikaci podél východního okraje obce Určice. Tato změna spočívá v redukci dodatkových tabulek ze tří na jednu s textem "MIMO DOPRAVNÍ OBSLUHY A ZAMĚSTNANCE HD URČICE".

Za řádné provedení dopravně bezpečnostního opatření, odbornou montáž dopravního značení bude zodpovědný:

Skanska a.s., IČO 26271303, Křižíkova 682/34a, 186 00 Praha

#### **Podmínky pro provedení místní úpravy provozu na pozemních komunikacích:**

1) Provedení, umístění/vyznačení a rozměry dopravních značek musí být v souladu s:

- vyhláškou č. 294/2015 Sb., kterou se provádějí pravidla provozu na pozemních komunikacích
- TP 65 „Zásady pro dopravní značení na pozemních komunikacích“ (MD-OPK č.j. 532/2013-120-STSP/1 / 1. srpen 2013), pokud neodporují platnému znění zákona o provozu na pozemních komunikacích a jeho prováděcí vyhlášky
- TP 70 „Zásady pro provádění a zkoušení vodorovného dopravního značení na pozemních komunikacích“ (MD-OPK č.j. 534/2013-120-STSP/1 / 1. srpen 2013), pokud neodporují platnému znění zákona o provozu na pozemních komunikacích a jeho prováděcí vyhlášky
- TP 133 „Zásady pro vodorovné dopravní značení na pozemních komunikacích“ (MD-OPK č.j. 538/2013-120-STSP/1 / 1. srpen 2013), pokud neodporují platnému znění zákona o provozu na pozemních komunikacích a jeho prováděcí vyhlášky
- ČSN EN 7706499-1 „Stálé svislé dopravní značení - Část 1: Stálé dopravní značky“
- ČSN EN 1436+A1 „Vodorovné dopravní značení - Požadavky na dopravní značení“, včetně její opravy
- VL 6.1 „Svislé dopravní značky“, vč. doplňku č. 1
- VL 6.2 „Vodorovné dopravní značky“

2) Budou dodrženy podmínky Dopravního inspektorátu Prostějov, Územní odbor Prostějov, Policie České republiky uvedené ve stanovisku č. j. KRPM-30112-2/ČJ-2026-141206 ze dne 10. března 2026:

- požaduje, aby dopravní značení bylo provedeno v souladu s vyhláškou č. 294/2015 Sb., kterou se provádějí pravidla provozu na pozemních komunikacích, TP 65 Zásadami pro dopravní značení na pozemních komunikacích, TP 133 Zásadami pro vodorovné dopravní značení na pozemních komunikacích a splňovalo příslušné technické normy.

3) Dopravní značení zrealizuje společnost, která má platná oprávnění pro provádění těchto prací a prokáže způsobilost pro zajištění jakosti při provádění a umístování dopravního značení.

#### **Odůvodnění:**

Odbor dopravy, jakožto příslušný správní úřad ve věcech stanovení místní úpravy provozu na místních komunikacích, obdržel dne 14. 3. 2026 podnět navrhovatele, ke stanovení místní úpravy provozu na silnici III/37762 mezi obcemi Seloutky a Dětkovice. Místní úprava spočívá ve stanovení dopravního značení po provedené rekonstrukci silnice, v rámci realizace akce „III-37762 Dětkovice – Určice, Určice – Seloutky“ V rámci akce bylo upraveno svislé dopravní značení a v extravilánových úsecích doplněno vodorovné dopravní značení a směrové sloupky. V návaznosti na úpravu stávajícího svislého dopravního značení došlo dále ke změně v dodatkových tabulkách (E 13) na čtyřech dopravních značkách B 11 "Zákaz vjezdu všech motorových vozidel", umístěných na místní komunikaci podél východního okraje obce Určice. Tato změna spočívá v redukci dodatkových tabulek ze tří na jednu s textem "MIMO DOPRAVNÍ OBSLUHY A ZAMĚSTNANCE HD URČICE".

Vzhledem k tomu, že se podnět týká umístění dopravního značení, ze kterého vyplývají pro účastníky provozu na dotčené pozemní komunikaci odchylné povinnosti, než jaké jim stanoví obecná úprava

provozu stanovena zákonem o silničním provozu, postupoval Odbor dopravy dle § 77 zákona o provozu na pozemní komunikaci a části šesté správního řádu upravující postup při vydání opatření obecné povahy. Dle § 77 odst. 5 zákona o provozu na pozemních komunikacích místní úpravu na pozemních komunikacích stanoví příslušný správní orgán opatřením obecné povahy, jde-li o světelné signály, příkazové a zákazové dopravní značky, dopravní značky upravující přednost a dodatkově tabulky k nim nebo jiné dopravní značky ukládající účastníkovi silničního provozu povinnosti odchylné od obecné úpravy provozu na pozemních komunikacích. Opatření obecné povahy nebo jeho návrh zveřejní příslušný správní orgán na úředních deskách obecních úřadů v obcích, jejichž správních obvodech se opatření obecné povahy týká, jen vztahuje-li se stanovení místní nebo přechodné úpravy provozu na pozemních komunikacích k provozu v zastavěném území dotčené obce nebo může-li stanovením místní nebo přechodné úpravy provozu na pozemních komunikacích dojít ke zvýšení hustoty provozu v zastavěném území dotčené obce.

Odbor dopravy, jako příslušný správní úřad ve věcech stanovení místní úpravy provozu na silnicích II. a III. třídy, místních komunikacích a na veřejně přístupných účelových komunikacích, dle §124 odst. 6 zákona o provozu na pozemních komunikacích, zahájil řízení podle části šesté správního řádu, kterým se vydává závazné opatření obecné povahy. Oznámení o návrhu opatření obecné povahy se záměrem na stanovení místní úpravy provozu ze dne 16. 3. 2026 pod Č.j.: PVMU 46578/2026 41, SpZn.: OD/1363/2026, bylo v souladu s § 172 a § 25 správního řádu vyvěšeno formou veřejné vyhlášky na úřední desce Magistrátu města Prostějova a rovněž způsobem umožňujícím dálkový přístup a zveřejněno po správním řádem předepsanou dobu 15 dní (rozhodným termínem vyvěšení z hlediska řádného doručení předmětného návrhu opatření obecné povahy byl termín vyvěšení na úřední desce Magistrátu města Prostějova – vyvěšeno dne 16. 3. 2026). Dotčené osoby byly v návrhu opatření obecné povahy dle § 172 odst. 1 správního řádu vyzvány, aby podávaly své připomínky a námítky s tím, že dle § 172 odst. 5 správního řádu vlastníci nemovitostí, jejichž práva, povinnosti nebo zájmy související s výkonem vlastnického práva mohou být opatřením obecné povahy přímo dotčena, nebo i jiné osoby, jejichž oprávněné zájmy mohou být opatřením obecné povahy přímo dotčeny, mohli podat proti návrhu opatření obecné povahy písemné odůvodněné námítky ke správnímu orgánu ve lhůtě 30 dnů ode dne jeho zveřejnění.

#### **Připomínky k návrhu opatření obecné povahy dle § 172 odst. 4 správního řádu:**

Připomínky dle ustanovení § 172 odst. 4 správního řádu nebyly podány.

#### **Rozhodnutí o námitkách:**

Námítky dle ustanovení § 172 odst. 5 správního řádu nebyly uplatněny.

#### **Správní orgán obdržel kladné závazné stanovisko dotčeného orgánu:**

Stanovisko Policie České republiky, Krajské ředitelství policie Olomouckého kraje, územního odboru Prostějov, Dopravní inspektorát Prostějov, č.j. KRPM-30112-2/ČJ-2026-141206 ze dne 10. března 2026. Podmínky uvedené ve stanovisku jsou zapracovány do podmínek tohoto stanovení místní úpravy provozu na pozemních komunikacích.

Vzhledem k tomu, že Odbor dopravy nezjistil žádné skutečnosti, které by bránily stanovení místní úpravy provozu na pozemních komunikacích tak, jak je uvedeno výše, vydal toto opatření obecné povahy.

#### **Poučení:**

Proti opatření obecné povahy dle § 173 odst. 2 správního řádu nelze podat opravný prostředek. Dle ustanovení § 173 odst. 1 správního řádu opatření obecné povahy nabývá účinnosti patnáctým dnem po dni

vyvěšení veřejné vyhlášky. Instalaci dopravního značení je možné provést až po nabytí účinnosti opatření obecné povahy dle ustanovení § 173 správního řádu.

Ing. Kateřina Bernátková v. r.  
vedoucí oddělení dopravy a komunikací  
Odboru dopravy Magistrátu města Prostějova

**Obdrží:**

Žadatel

1. Skanska a.s., IDDS: d7zgbd2  
kterou zastupuje DALSIKO, s.r.o., IDDS: e9f7exq

Účastníci

2. Správa silnic Olomouckého kraje, příspěvková organizace, IDDS: ur4k8nn

Dotčené orgány státní správy

3. Krajské ředitelství policie Olomouckého kraje, Územní odbor Prostějov, Dopravní inspektorát, IDDS: 6jwhpv6

Na vědomí

4. Obec Dětkovice, IDDS: hafaw5j
5. Obec Seloutky, IDDS: bf6bim3  
spis

**Pro Magistrát města Prostějova a obec Seloutky a Dětkovice:**

Toto opatření obecné povahy musí být vyvěšeno na úřední desce po dobu 15 dnů.


Vyvěšeno dne: 14.05.2026


Sejmuto dne: .....

Razítko a podpis orgánu, který potvrzuje vyvěšení a sejmutí opatření obecné povahy.

OBEC  
SELOUTKY  
798 04 Určiče  
IČ: 00488551

SITUACE POZEMNÍ KOMUNIKACE – ČÁST 1  
M 1:500

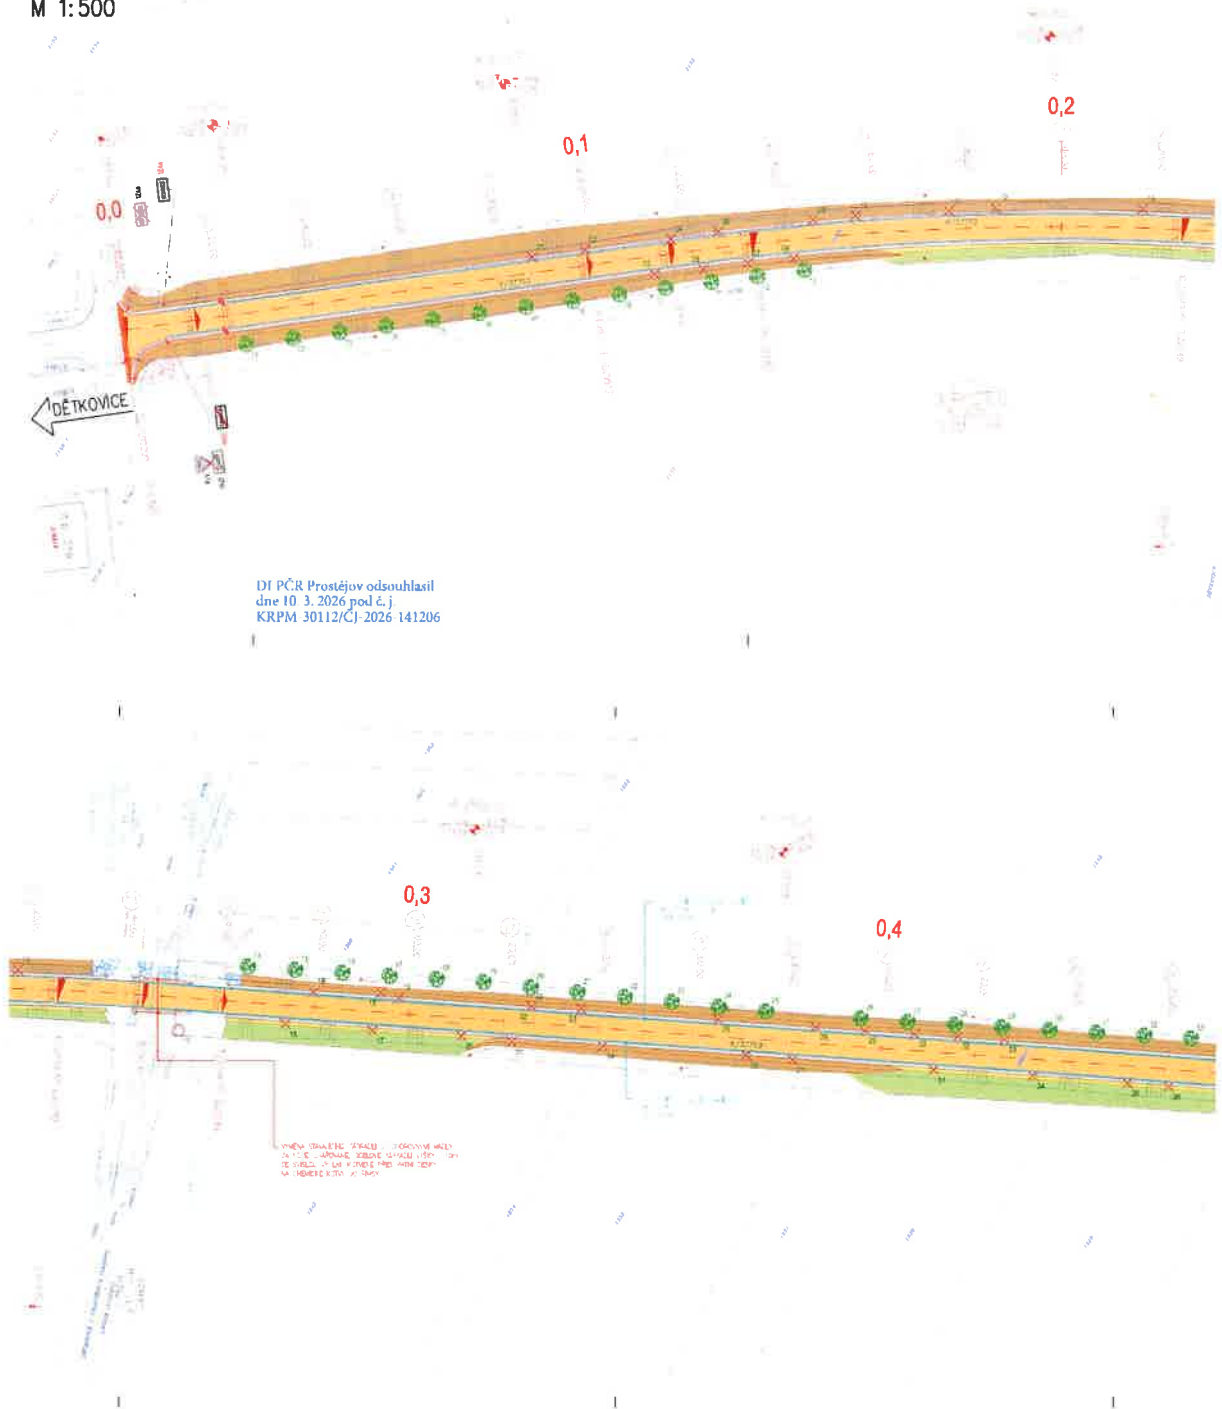

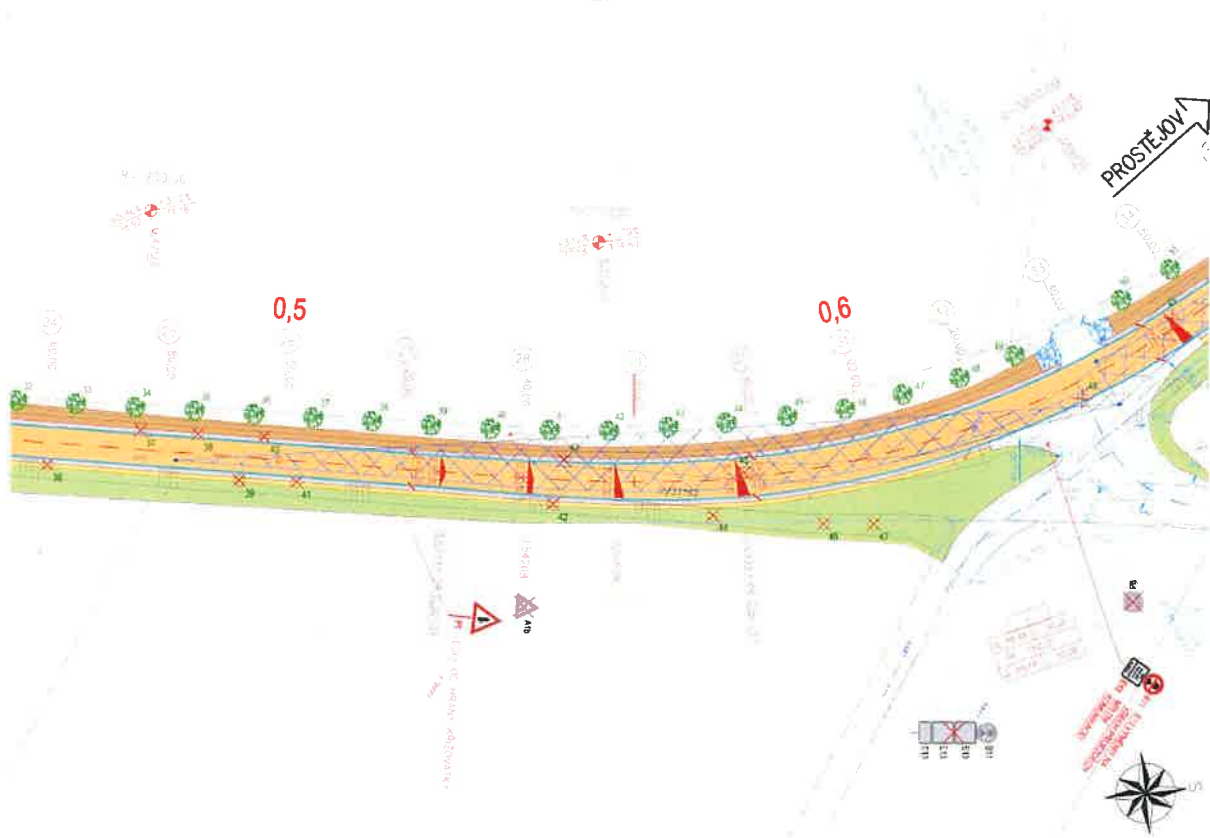

**LEGENDA:**

- STÁVAJÍCÍ STAV
- NOVÝ STAV - DLE BAREV JEDNOTLIVÝCH SO
- SILNIČNÍ OBRUBNÍK 150x250x1000mm - PŘEVÝŠENÝ O 150mm
- SILNIČNÍ OBRUBNÍK NÁJEZDOVÝ 150x150x1000mm - PŘEVÝŠENÝ O 20mm
- NOVÁ ASFALTOBETONOVÁ VOZOVKA - ÚPRAVA C 1
- NOVÁ ASFALTOBETONOVÁ VOZOVKA - NÁPOJENÍ NA STÁVAJÍCÍ STAV V RAMCI ASFALTOVÝCH VRSTEV VOZOVKY
- NOVÁ NEZPEVNĚNÁ KRAJNICE
- NOVÁ ZELEŇ + OHUMUSOVÁNÍ (REKULTIVACE TERÉNU)
- NOVÝ NÁSP + OHUMUSOVÁNÍ SVAHU
- NOVÝ ZÁŘEZ + OHUMUSOVÁNÍ SVAHU
- KAMENNÁ DLAŽBA DO BETONU
- KAMENNÁ DLAŽBA DO BETONU
- NOVÉ VODOROVNÉ DOPRAVNÍ ZNAČENÍ
- RUŠENÉ SVISLÉ DOPRAVNÍ ZNAČENÍ
- NOVÉ SVISLÉ DOPRAVNÍ ZNAČENÍ
- STÁVAJÍCÍ STROM (POROST) URČENÝ KE KACENÍ S ČÍSELNÝM OZNAČENÍM
- OCHRANA STÁVAJÍCÍHO STROMU (POROSTU) S ČÍSELNÝM OZNAČENÍM
- NAHRADNÍ VÝSADBA STROMŮ

**DRUHY POUŽITÝCH BETONŮ:**

- ① BETON ČSN EN 206+A2 C20/25-1F3 BETONOVÉ LOŽE (OBRUBNÍKY)
- ② BETON ČSN EN 206+A2 C25/30-1F3+A2 BETONOVÉ LOŽE (KAMENNÁ DLAŽBA)

**LEGENDA KATASTRU:**

- HRANICE KATASTRÁLNÍCH ÚJEV
- HRANICE PARCELY KATASTRU NEMOVITOSTI
- ČÍSLO POZEMKOVÉ PARCELY KATASTRU NEMOVITOSTI

**SEZNAM STAVEBNÍCH OBJEKTŮ:**

- SO 101 - SILNICE III/37762 - DĚTKOVICE - URČICE
- SO 102 - SILNICE III/37762 - URČICE
- SO 103 - SJEZDY A PROPUSTKY - DĚTKOVICE - URČICE
- SO 104 - PROPUSTEK PŘED OBČÍ URČICE
- SO 105 - SILNICE III/37762 - URČICE - SELOUTKY
- SO 106 - SJEZDY A PROPUSTKY - URČICE - SELOUTKY

**SEZNAM NAVAZUJÍCÍCH STAVEB:**

- STAVBA - "OBCHVAT OBCE URČICE" (NEOFICIÁLNÍ NÁZEV)
- STAVBA - "PROTIPOVDROVNÁ OPATŘENÍ - URČICE" (NEOFICIÁLNÍ NÁZEV)

**SEZNAM SOUVISEJÍCÍCH STAVEB:**

- STAVBA - "URČICE - OBNOVA STÁVAJÍCÍCH SJEZDŮ PODÉL III/37762 A NOVÝ ODSTAVNÝ PÁS"
- STAVBA - "III/37762 DĚTKOVICE - URČICE, URČICE - SELOUTKY - VEŘEJNÝ PROSTOR URČICE"
- STAVBA - "III/37762 DĚTKOVICE - URČICE, URČICE - SELOUTKY - CHODNÍK SELOUTKY"

**SCHEMA:**

