


SELOUTKY

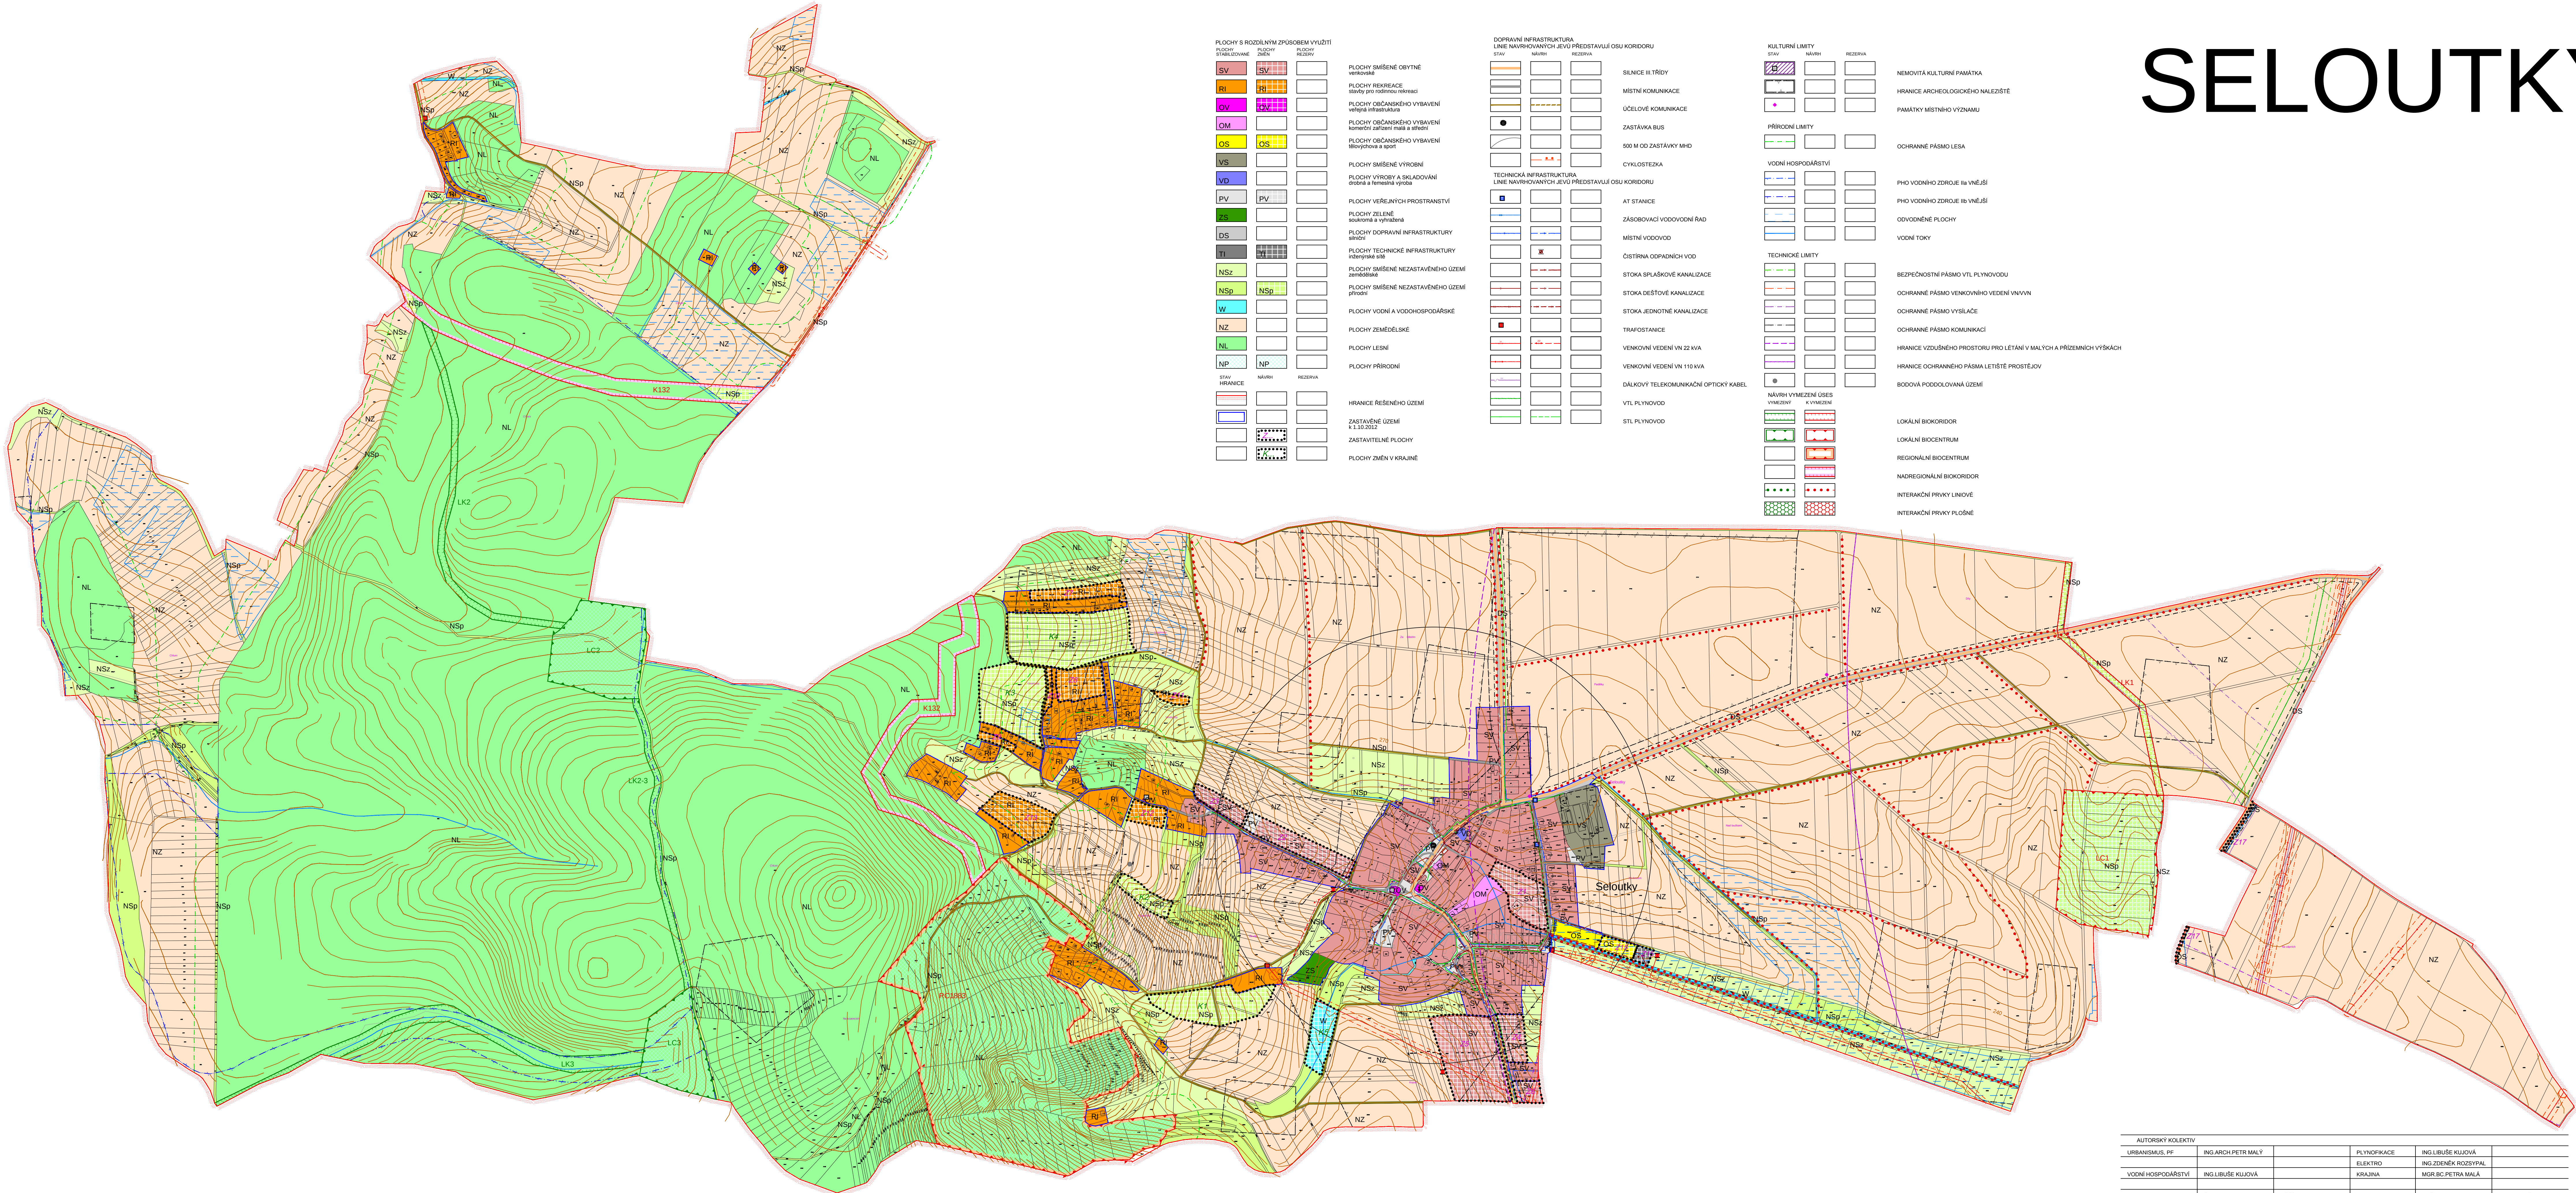

AUTORSKÝ KOLEKTIV		ING. ARCH. PETR MALÝ		PLYNOFIDACE	ING. L. BÍŠE KLJUJOVÁ
URBANISMIUS, P.F.				ELEKTRO	ING. ZDENEK ROZSPAL
VODNÍ HOSPODÁŘSTVÍ		ING. L. BÍŠE KLJUJOVÁ		KRAJINA	MGR. B.C. PETRA MALÁ
DATUM	ČERVENEC 2014	MĚŘITKO	1:5000	PORÍZOVATEL	MM PRSTĚJOV

SELOUTKY

ÚZEMNÍ PLÁN
ODŮVODNĚNÍ

KOORDINAČNÍ VÝKRES

II.2.a.a



AUTORIZOVANÝ ARCHITEKT
ING. ARCH. PETR MALÝ
ČÍSLO AUTORIZACE: ČKA 1660