

SELOUTKY

ÚZEMNÍ PLÁN SITUACE 1 : 2880

FUNKČNÍ REGULACE


STAV	NÁVRH	VÝHLED	ZÁVAZNÁ ČÁST	SMĚRNÁ ČÁST
			FUNKCE	FUNKČNÍ REGULACE
			HRANICE KATASTRU	
			HRANICE SOUČASNÉ ZASTAVĚNÉHO ÚZEMÍ OBCE (prosince 2003)	
			HRANICE ZASTAVITELNÉHO ÚZEMÍ OBCE	
			BYDLENÍ	B
			INDIVIDUÁLNÍ REKREACE	I
			OBČANSKÉ VYBAVENÍ	Oa
			KOMERČNÍ VYBAVENÍ	K
			SPORT A REKREACE	S
			PODNIKATELSKÉ AKTIVITY	P
			VÝROBA, MANIPULAČNÍ PLOCHY	Vz
			TECHNICKÁ VYBAVENOST	Tv

FUNKČNÍ REGULACE

STAV	NÁVRH	VÝHLED	ZÁVAZNÁ ČÁST	SMĚRNÁ ČÁST
			FUNKCE	FUNKČNÍ REGULACE
			SÍDELNÍ ZELEN	Zs
			UŽITKOVÁ ZELEN	Zu
			PRŮMYŠLENÁ ZONA	Pz
			ORNÁ PŮDA	Or
			ZATRAVNĚNÉ PLOCHY	Zt
			PŘÍRODNÍ KRAJINNÁ ZONA	Zk
			ZELEN KRAJINNÁ	Zk
			LEŠY	Zl
			OCHRANNÁ A DOPROVDNÁ ZEL.	Zo
			VODNÍ PLOCHY, TOKY	H

LIMITY VYUŽITÍ ÚZEMÍ

STAV	NÁVRH	VÝHLED	ZÁVAZNÁ ČÁST	SMĚRNÁ ČÁST
			FUNKCE	FUNKČNÍ REGULACE
			DOPRAVNÍ OBSLUHA ÚZEMÍ	
			SILNICE II. TŘÍDY	
			MÍSTNÍ KOMUNIKACE	
			PĚŠÍ PROPOJENÍ	
			ÚČELOVÉ KOMUNIKACE	
			ROZHLÍDEKOVÉ TROJÚHELNÍKY	
			STAVBY TECHNICKÉHO VYBAVENÍ	
			TRAFOSTANICE	
			VODNÍ ZDROJ, STUDNA	
			ZARÍZENÍ NA ČIŠTĚNÍ ODPADNÍCH VOD	
			MELIORACE	
			OCHRANNÉ REŽIMY - PAMÁTKY	
			EVIDOVANÉ PAMÁTKOVÉ CHRANĚNÉ OBJEKTY, PAMÁTKY MÍSTNÍHO VÝZNAMU	
			HRANICE ÚZEMÍ S ARCHEOLOGICKÝMI NÁLEZY	
			OCHRANNA PÁSMO	
			HRANICE OCHRANNÝCH PÁSEM KOMUNIKACÍ	
			HRANICE PHO OCHRANNÝCH PÁSEM VOD	
			HRANICE OCHRANNÉHO PÁSMU FARMY	
			HRANICE OCHRANNÝCH PÁSEM VN	
			HRANICE BEZPEČNOSTNÍCH PÁSEM VTL	
			ÚZEMÍ SE ZVLÁŠTNÍM PODMÍNKAMÍ	
			PLOCHY STARÉ ZATĚŽE	
			ÚZEMNÍ SYSTÉM EKOLOGICKÉ STABILITY	
			Trasa je vyznačena symbolem vyvolávající úroveň, upřesnění hranic a skladby je třeba provést v podrobnější dokumentaci	
			TRASY LOKÁLNÍCH BIKOKORDŮ	
			HRANICE LOKÁLNÍCH BIOCENTER	
			INTERAKČNÍ PRVKY	
			INTERAKČNÍ PRVKY PLOŠNÉ	

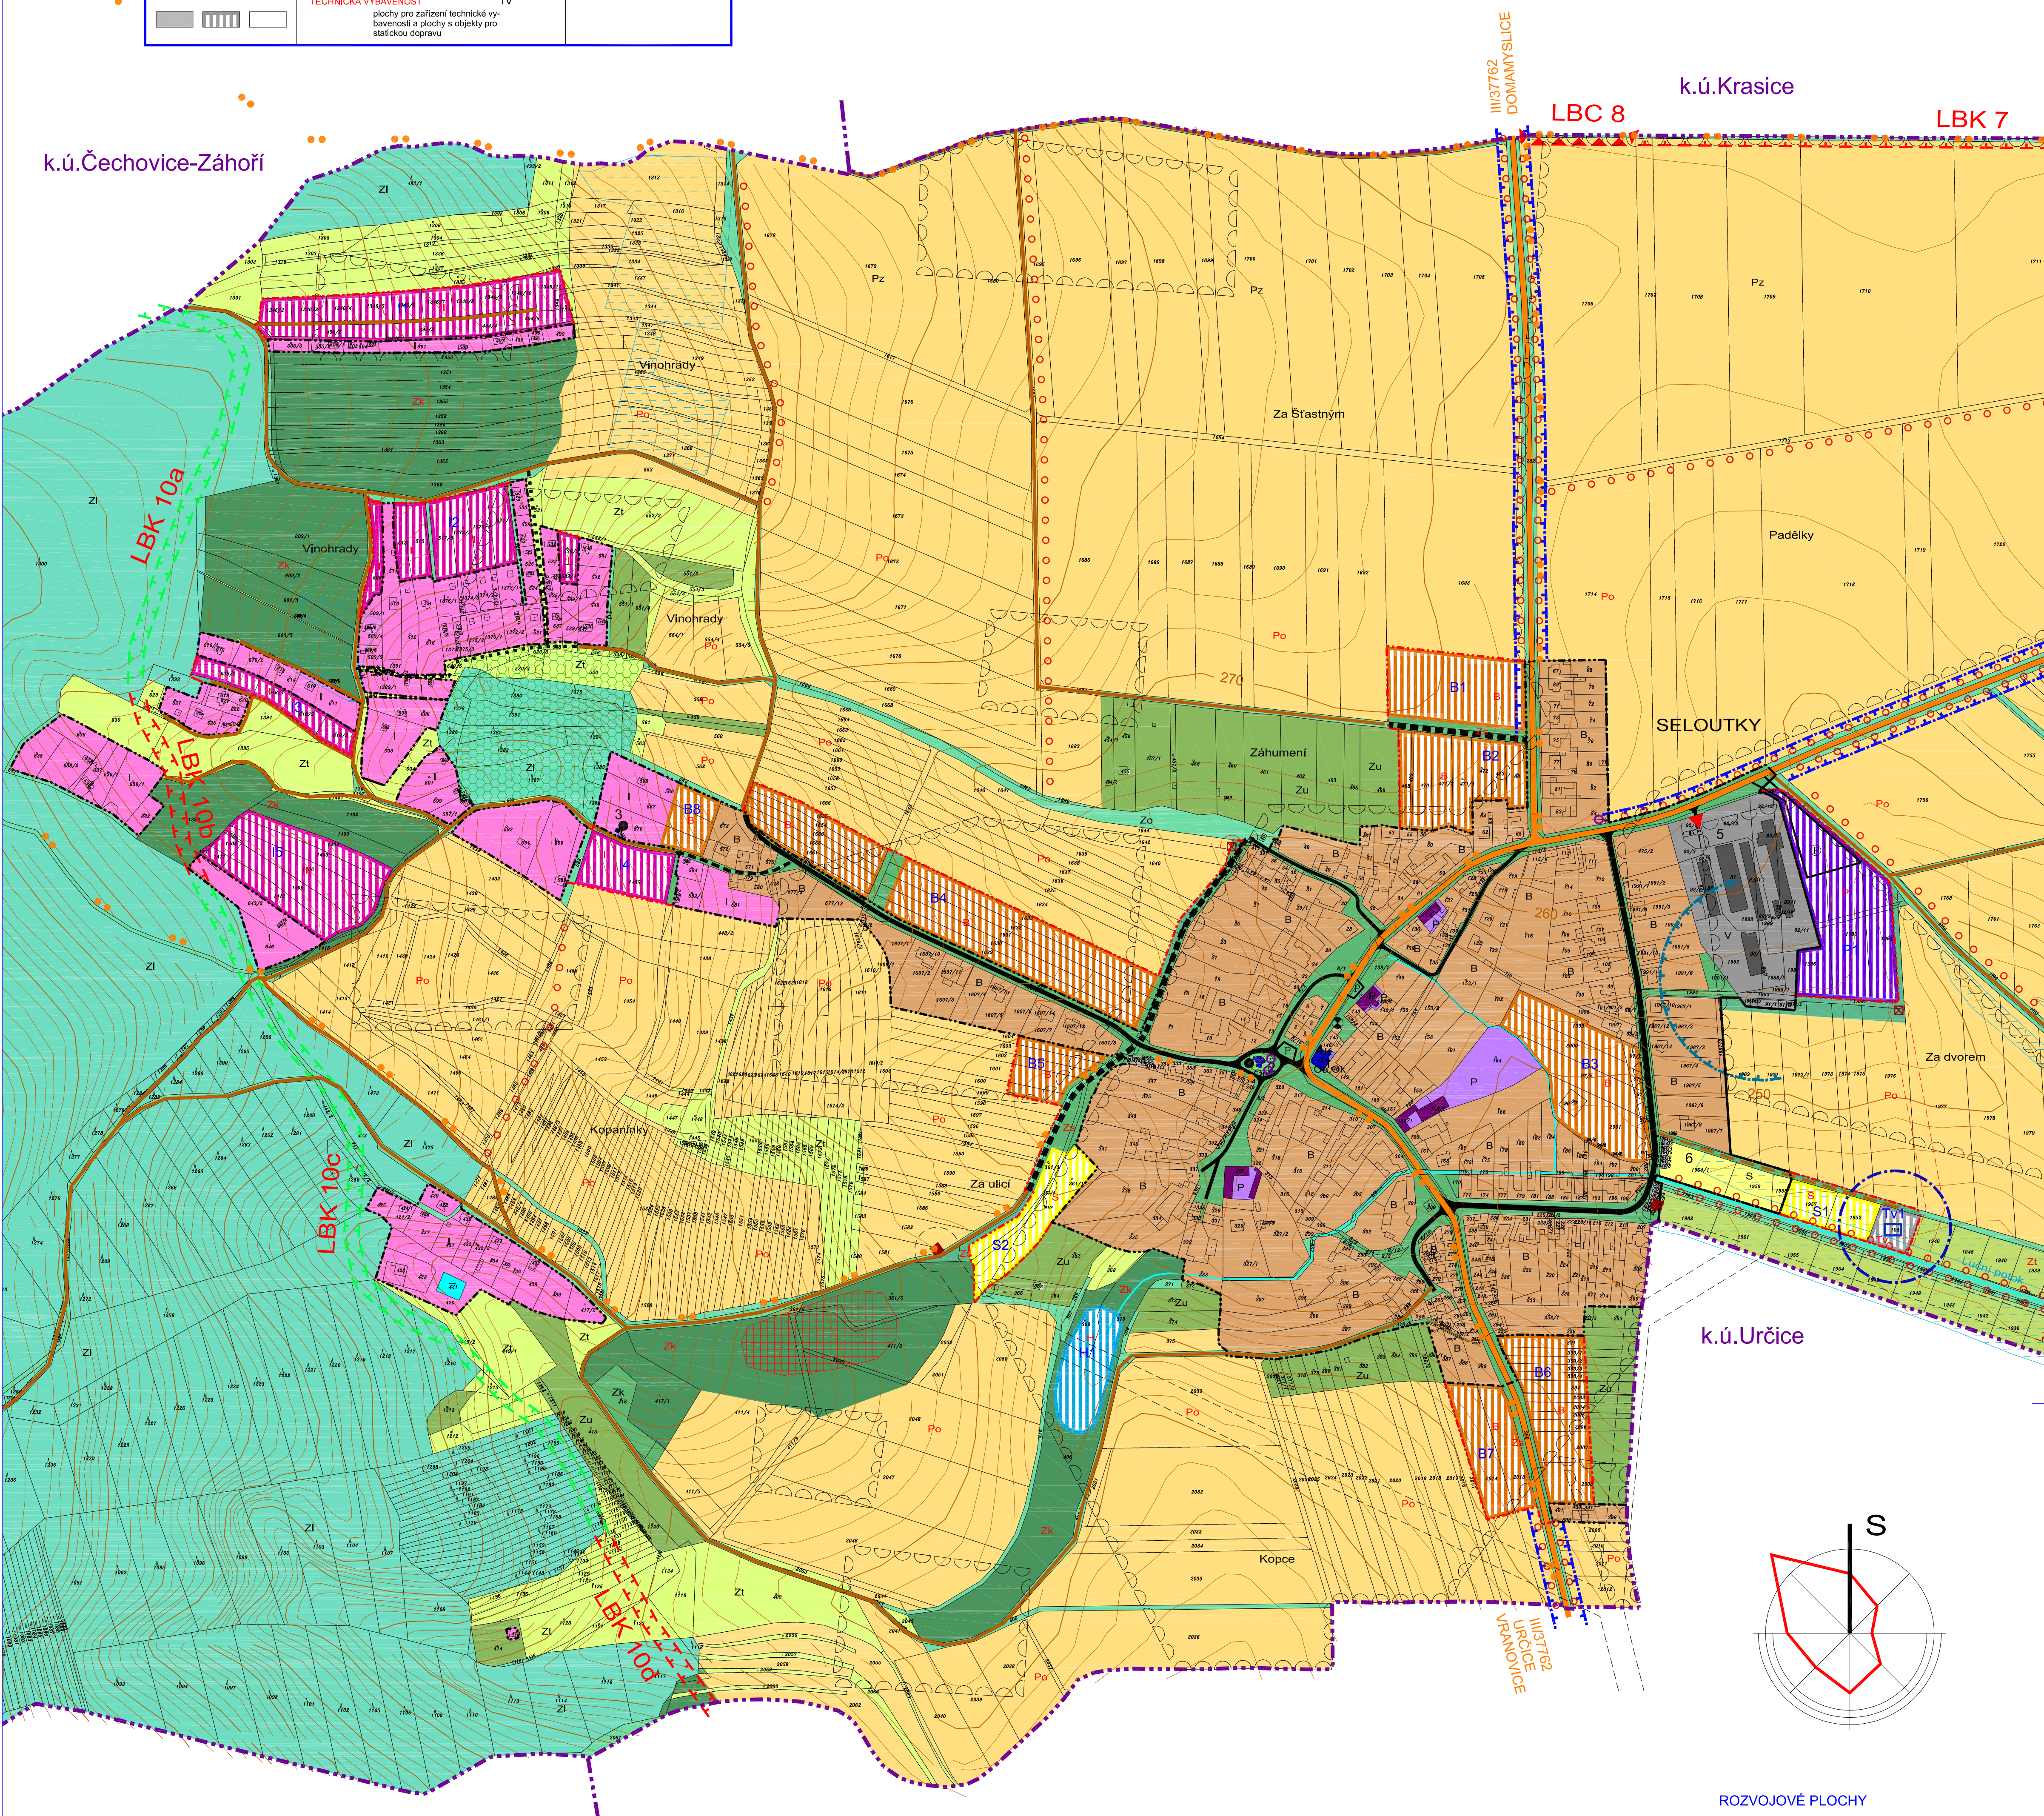

SCHVALOVACÍ DOLOŽKA	
PORIZOVATEL OBEC SELOUTKY	ZHOTOVITEL ING. ARCH. PETR MALÝ
JMÉNO OPRAVNĚNÉ OSOBY JOSEF SOLDÁN	JMÉNO ING. ARCH. PETR MALÝ
FUNKCE STAROSTA OBCE	FUNKCE VEDOUcí PROJEKTANT
PODPIS	PODPIS
RAZÍTKO	RAZÍTKO
SCHVÁLIL OŘÁN ZASTUPITELSTVO OBCE SELOUTKY	NADŘÍZENÝ OŘÁN ÚZ. PLÁNOVÁNÍ KRAJSKÝ ÚŘAD OLOMOUCKÉHO KRAJE ODBOR STRATEGICKÉHO ROZVOJE
DATUM SCHVÁLENÍ	DATUM
ČÍSLO USNESENÍ	ČÍSLO JEDNACÍ

ZASTAVĚNÉ ÚZEMÍ

AUTORIZOVANÝ KOLEKTIV	ING. ARCH. PETR MALÝ	PLYNOVODNÁ	ING. JIŘÍ ŠPAČL
URBANISMA	ING. JIŘÍ ŠPAČL	ELEKTRO	ING. JIŘÍ ŠPAČL
DOPRAVA	ING. JIŘÍ ŠPAČL	ZPT, LPF	ING. JIŘÍ ŠPAČL
VODNÍ HOSP.	ING. JIŘÍ ŠPAČL		
DATUM	ŘÍJEN 2004	MĚRÍTKO	1 : 2880

SELOUTKY

ÚZEMNÍ PLÁN

PORIZOVATEL A KOLEKTIV	NADŘÍZENÝ OŘÁN
OBEC SELOUTKY	KRAJSKÝ ÚŘAD OLOMOUCKÉHO KRAJE

Č. VYK. 2