
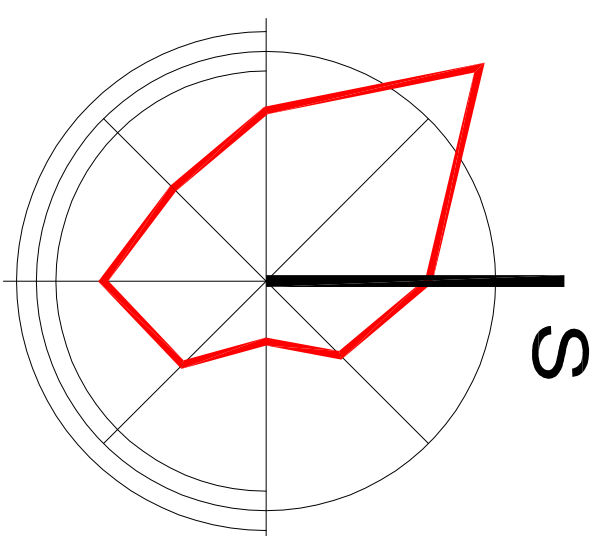


SELOUTKY

ÚZEMNÍ PLÁN SITUACE 1 : 2880

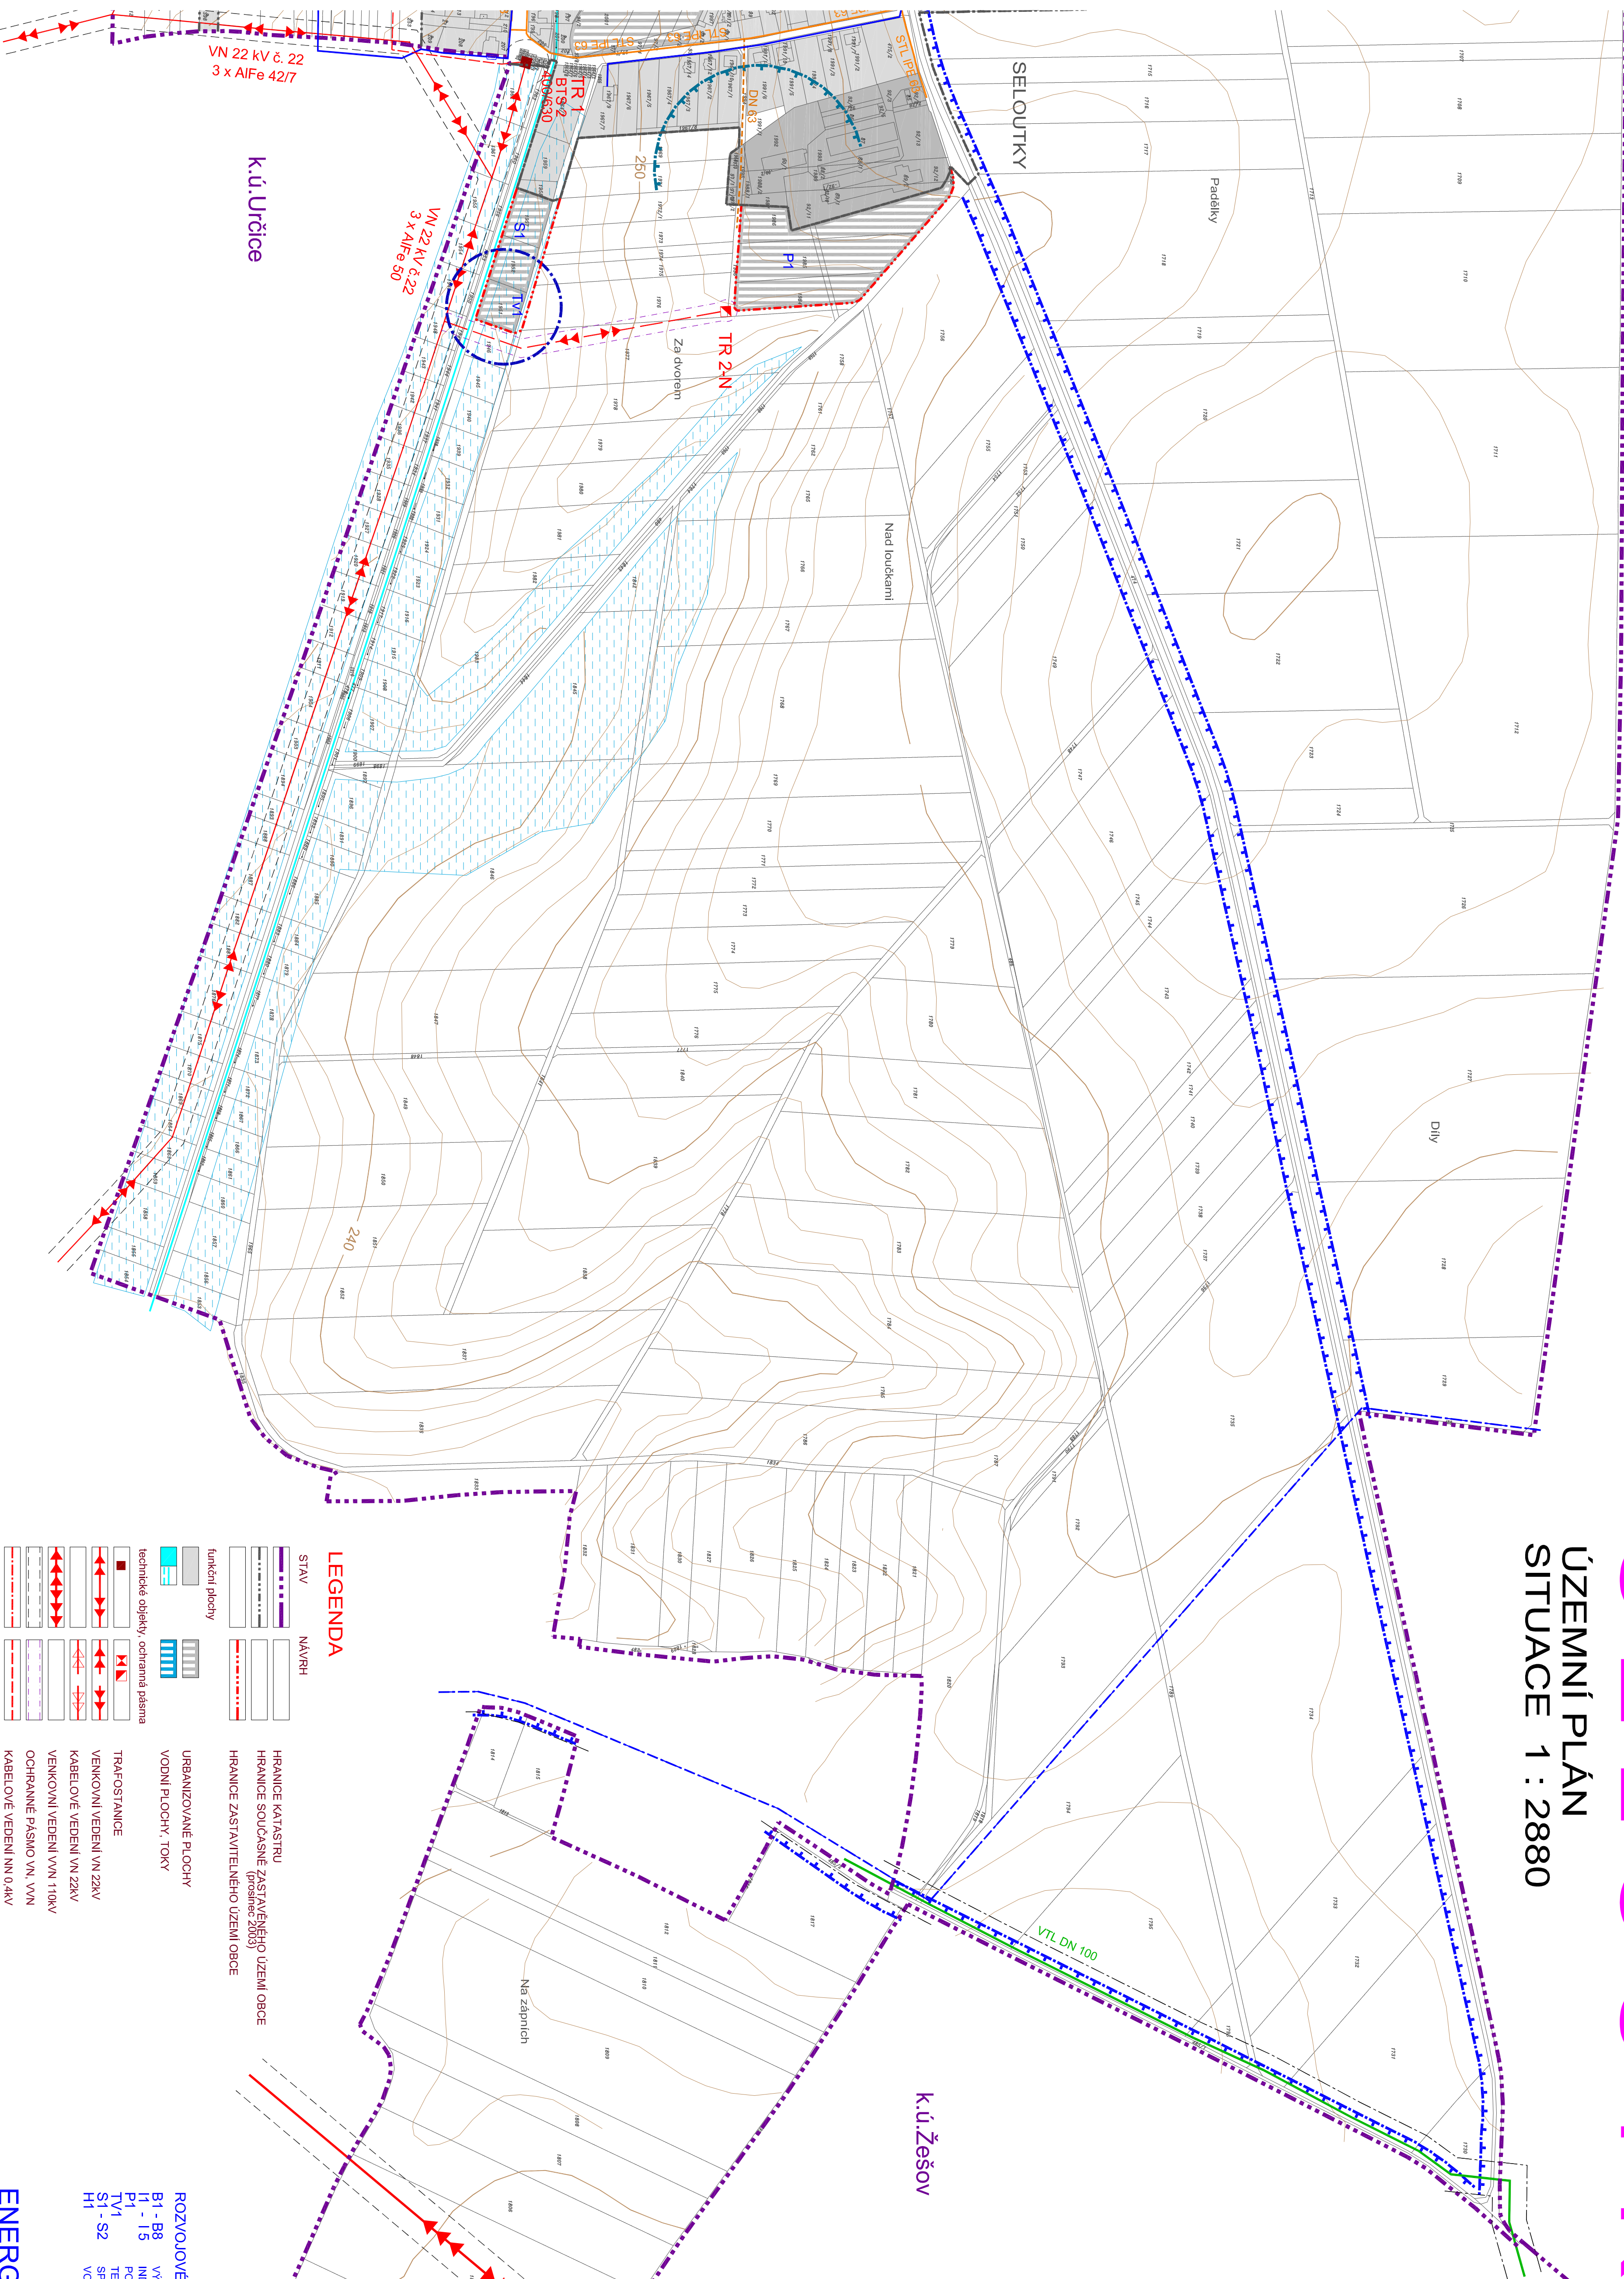

ENERGETIKA, SPOJE

ROZVOJOVÉ PLOCHY

B1 - B8	VÝSTAVBA RD
I1 - I5	INDIVIDUÉLNÉ REKREACE
P1	PODNIKÁNÍ
TV1	TECHNICKÁ VYBAVENOSŤ (ČOV)
S1 - S2	ŠPORTOVNÉ PLOCHA
H1	VODNÉ PLOCHA (RYBNÍK)

AUTORSKÝ KOL EKTIV		
URBANISUS	ING.ARCH.PETR MALÝ	P.LYWORKACE
DOPRAVA	ING.BIANKA JEJKOVA	ELEKTIO
VODNÍ HOSP.	ING.ZDENĚK SPÁČIL	ZP.F. LP.F
		ING.ARCH.PETR MALÝ
DATUM	ŘÍJEN 2004	MĚSÍČTO
		1. 2080

SELLOVINÍ	ÚZEMNÍ PLÁN
POŘIZOVATEL A OBJEDNATEL	NADŘÍZENÝ ORGÁN
OBEC SELOUTKY	KRAJSKÝ ÚŘAD OLOMOUCKÉHO KRAJE