
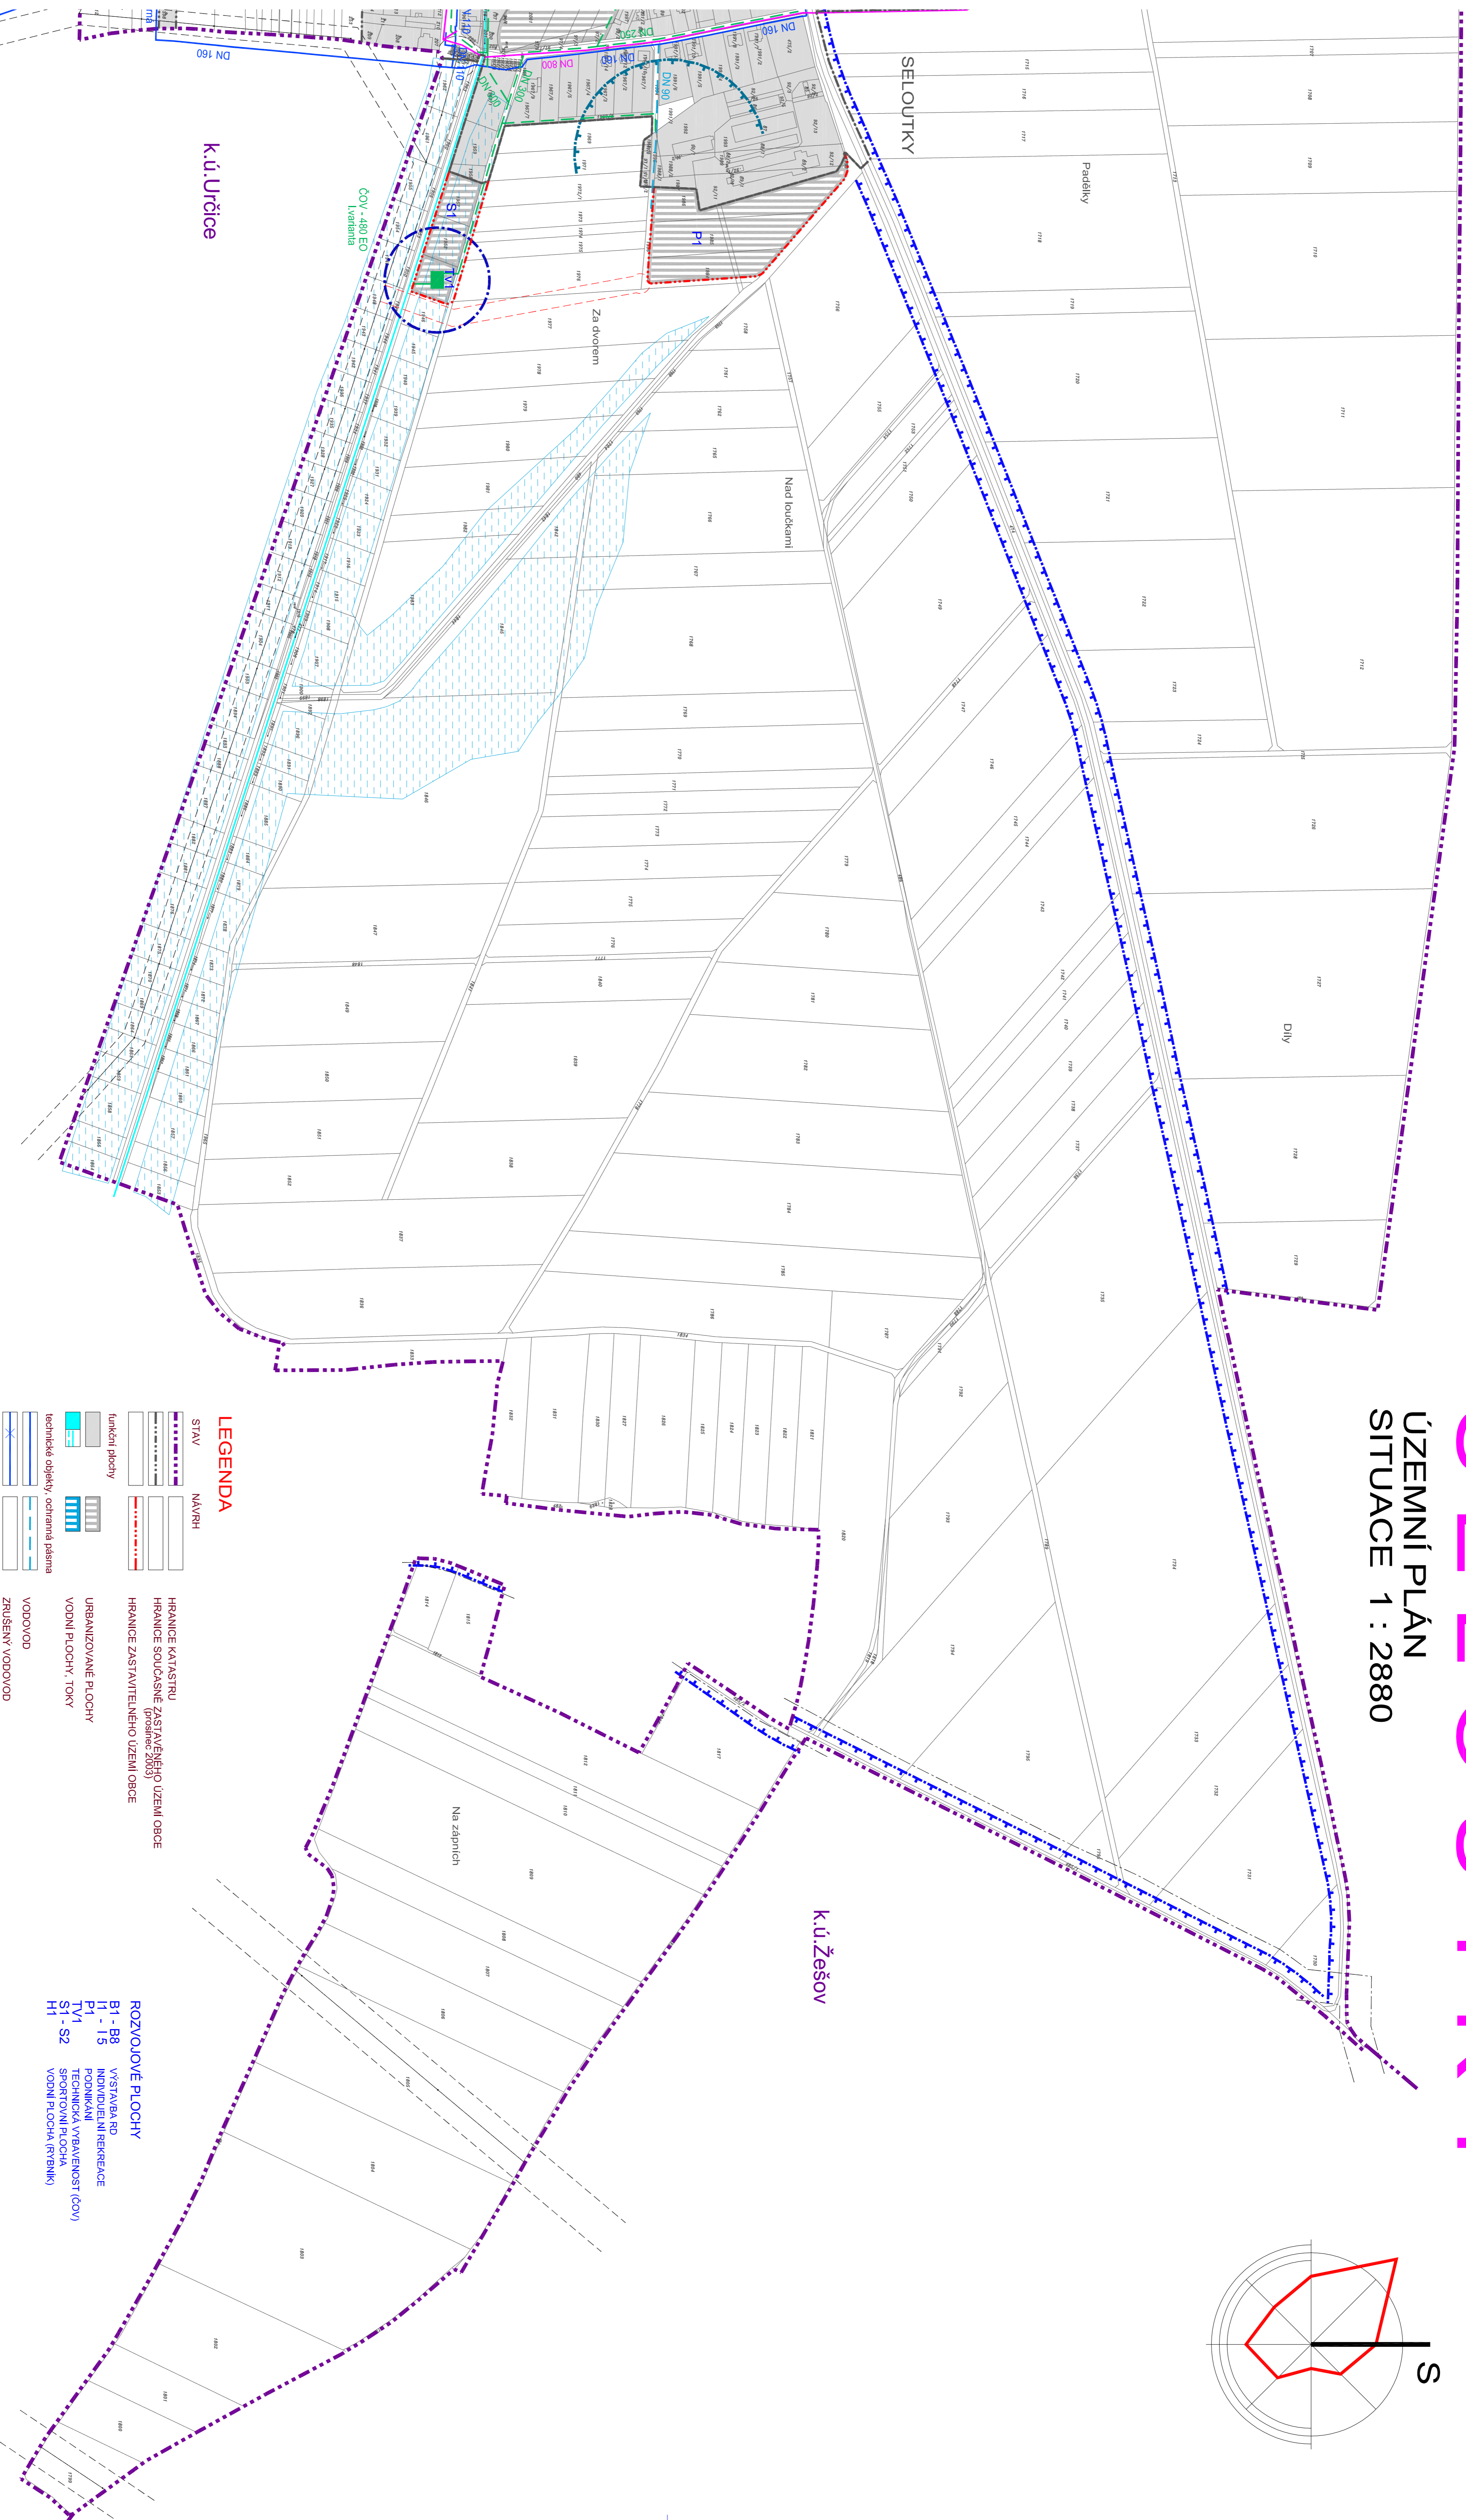


SELOUTKY

ÚZEMNÍ PLÁN SITUACE 1 : 2880

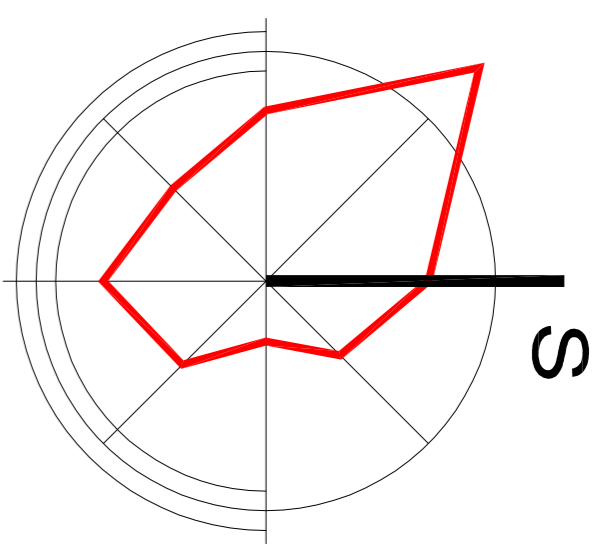

K.ú.Uřičice

K.ú.Žešov

LEGENDA

	STAV		NAVRH
	HRANICE KATASTRU		HRANICE SOUDČASNÉ ZASTAVĚNÉHO ÚZEMÍ OBCE
	HRANICE SOUDČASNÉ ZASTAVĚNÉHO ÚZEMÍ OBCE (přesnáč. 2003)		HRANICE ZASTAVITELNÉHO ÚZEMÍ OBCE
	funkční plochy		URBANIZOVANÉ PLOCHY
	technické objekty		VODNÍ PLOCHY, TOKY
	technické objekty ochranná pásma		VODOVOD
	ZRUŠENÝ VODOVOD		DEŠŤOVÁ KANALIZACE
	VODOMĚRNÁ ŠACHTA		SPLAŠKOVÁ KANALIZACE
	ČIŠŤIRNA ODPADNÍCH VOD		HRANICE PŘÍO ČIŠŤIRNÝ ODPAĐNÍCH VOD
	HRANICE PŘÍO ČIŠŤIRNÝ ODPAĐNÍCH VOD		OCHRANNÉ PÁSMO VN. VVN
	BEZPEČNOSTNÍ PÁSMO VTL PLYNOVODU		OCHRANNÉ PÁSMO FARMY ZD
	OCHRANNÉ PÁSMO FARMY ZD		HRANICE OCHRANNÝCH PÁSEM KOMUNIKACÍ
	MELIORACE		

ROZVOJOVÉ PLOCHY

B1 - B8	VYSTAVBA RD
P1	INDIVIDUÁLNÍ REKREACE
TV1	TRAVNINÁ PLOCHA
S1 - S2	SPORTOVNÍ PLOCHA
H1	VODNÍ PLOCHA (RYBNÍK)

VODNÍ HOSPODÁŘSTVÍ

AUTORSKÝ KOLEKTIV	ING.ARCH.PĚTR MALÝ	PLYNOKVACE	ING.ZDENĚK ŠPAČL
URBANISMUS	ING.ARCH.PĚTR MALÝ	ELEKTRO	ING.ZDENĚK ROZSPAL
DOPRAVA	ING.SILVKA JEŽKOVÁ	ZPE. LPF	ING.ARCH.PĚTR MALÝ
VODNÍ HOSP.	ING.ZDENĚK ŠPAČL		
DATUM	ŘÍJEN 2004	MĚŘÍTKO	1 : 2880