


 ZK-BRNO s.r.o. geodetické práce, informační systémy http://www.zk-brno.cz		MARIÉ HEŘKOVÉ 58,620 00 BRNO 11362308.000	
		FORMÁT:	A1
		MĚŘÍTKO:	1:550
OBSAH:	Geodetické zaměření stávajícího stavu	ČÍSLO LISTU:	1

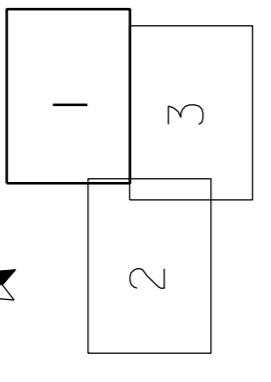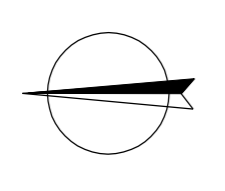

nová sponšková kanalizace

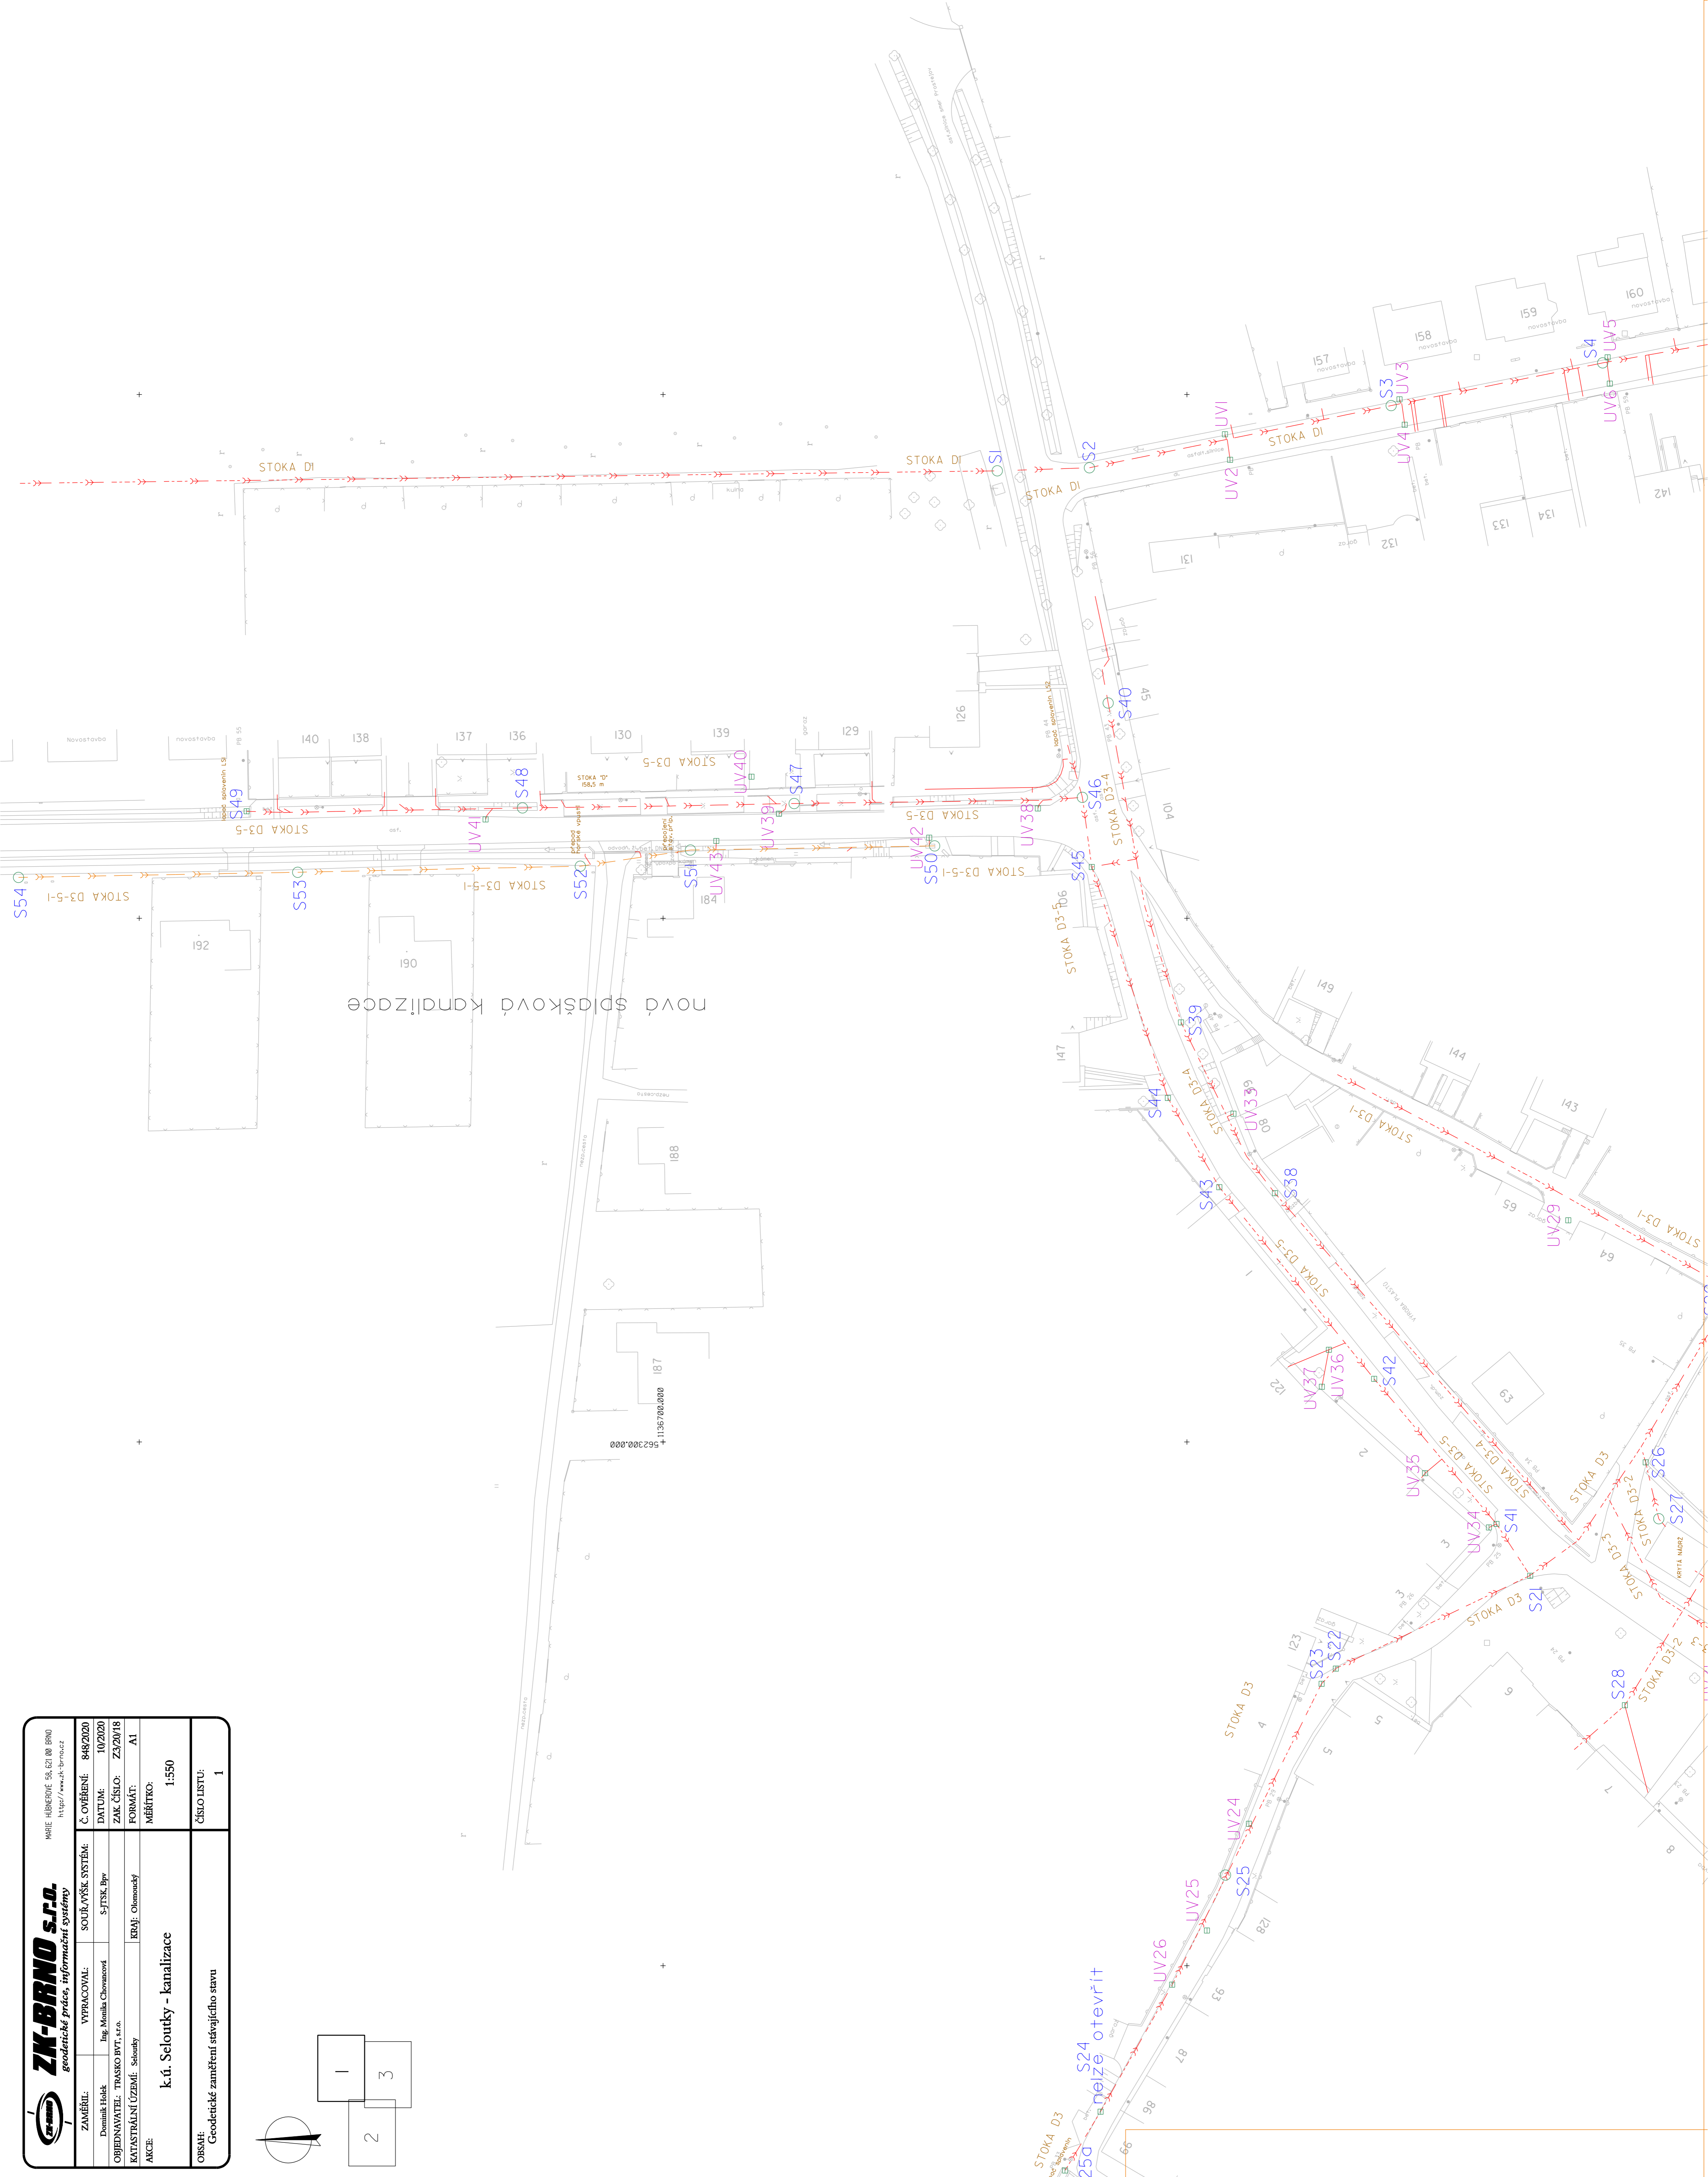

11362308.000